



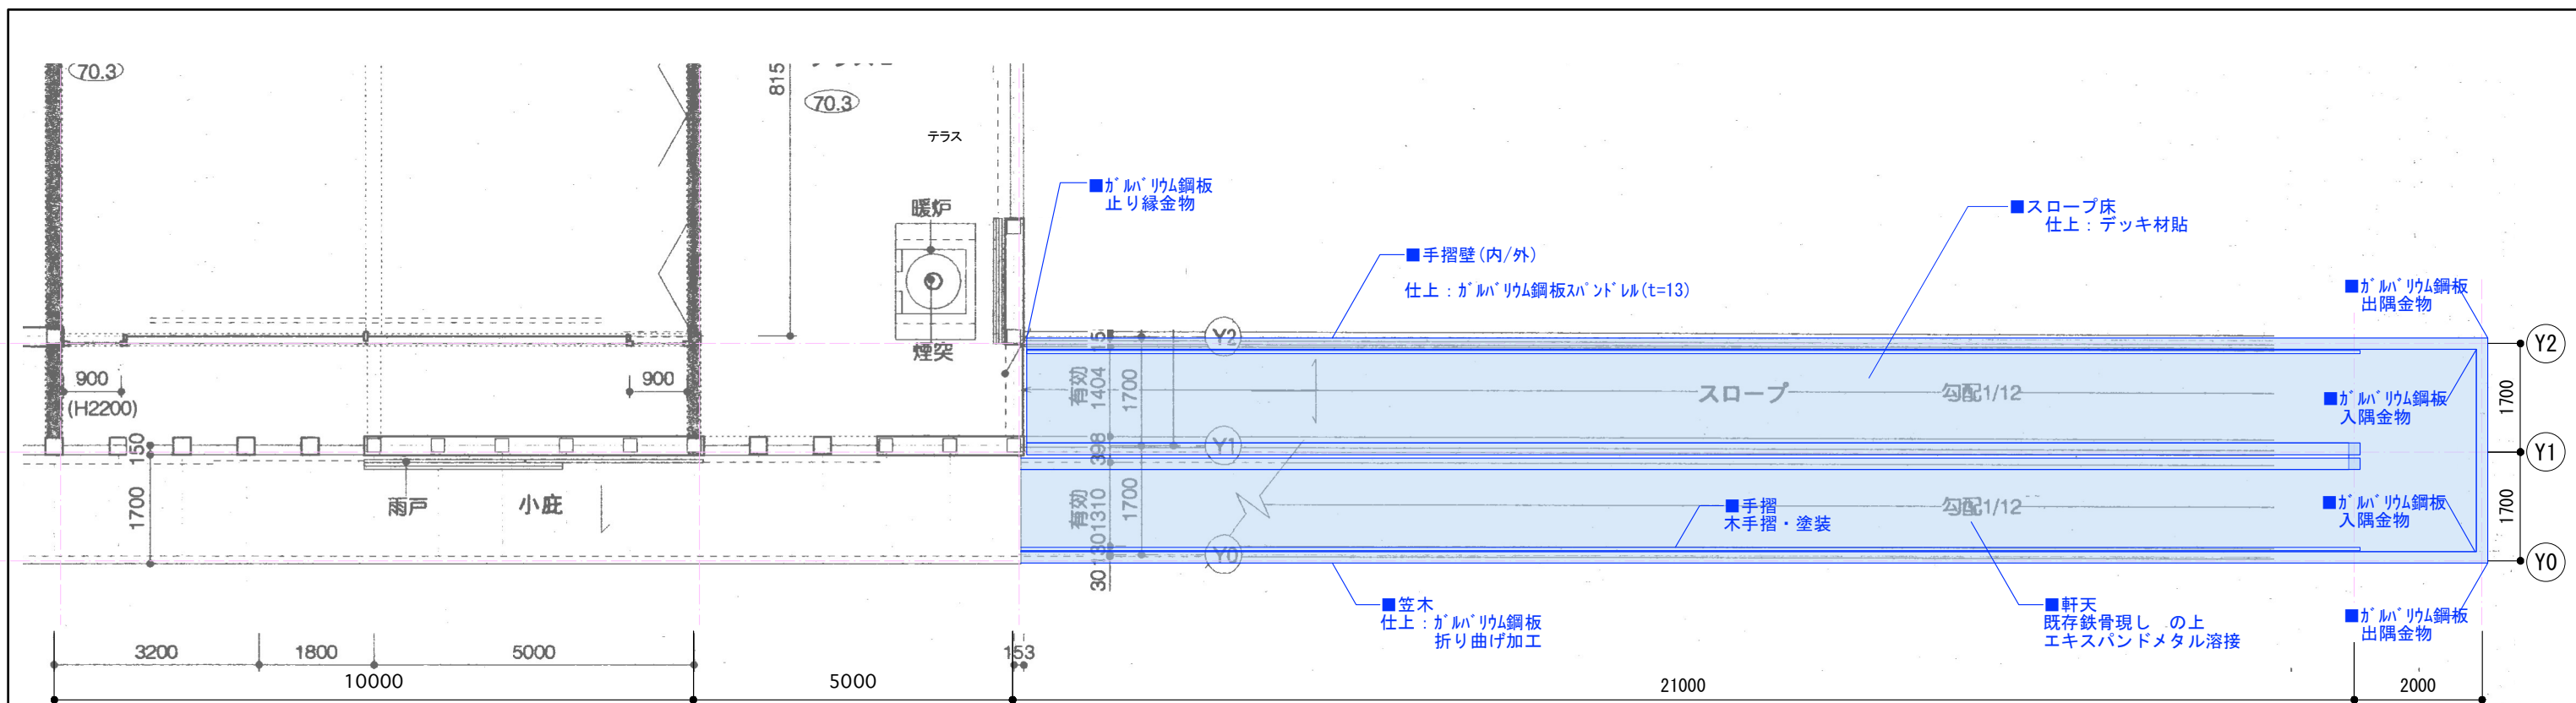

2階平面図 S=1:100

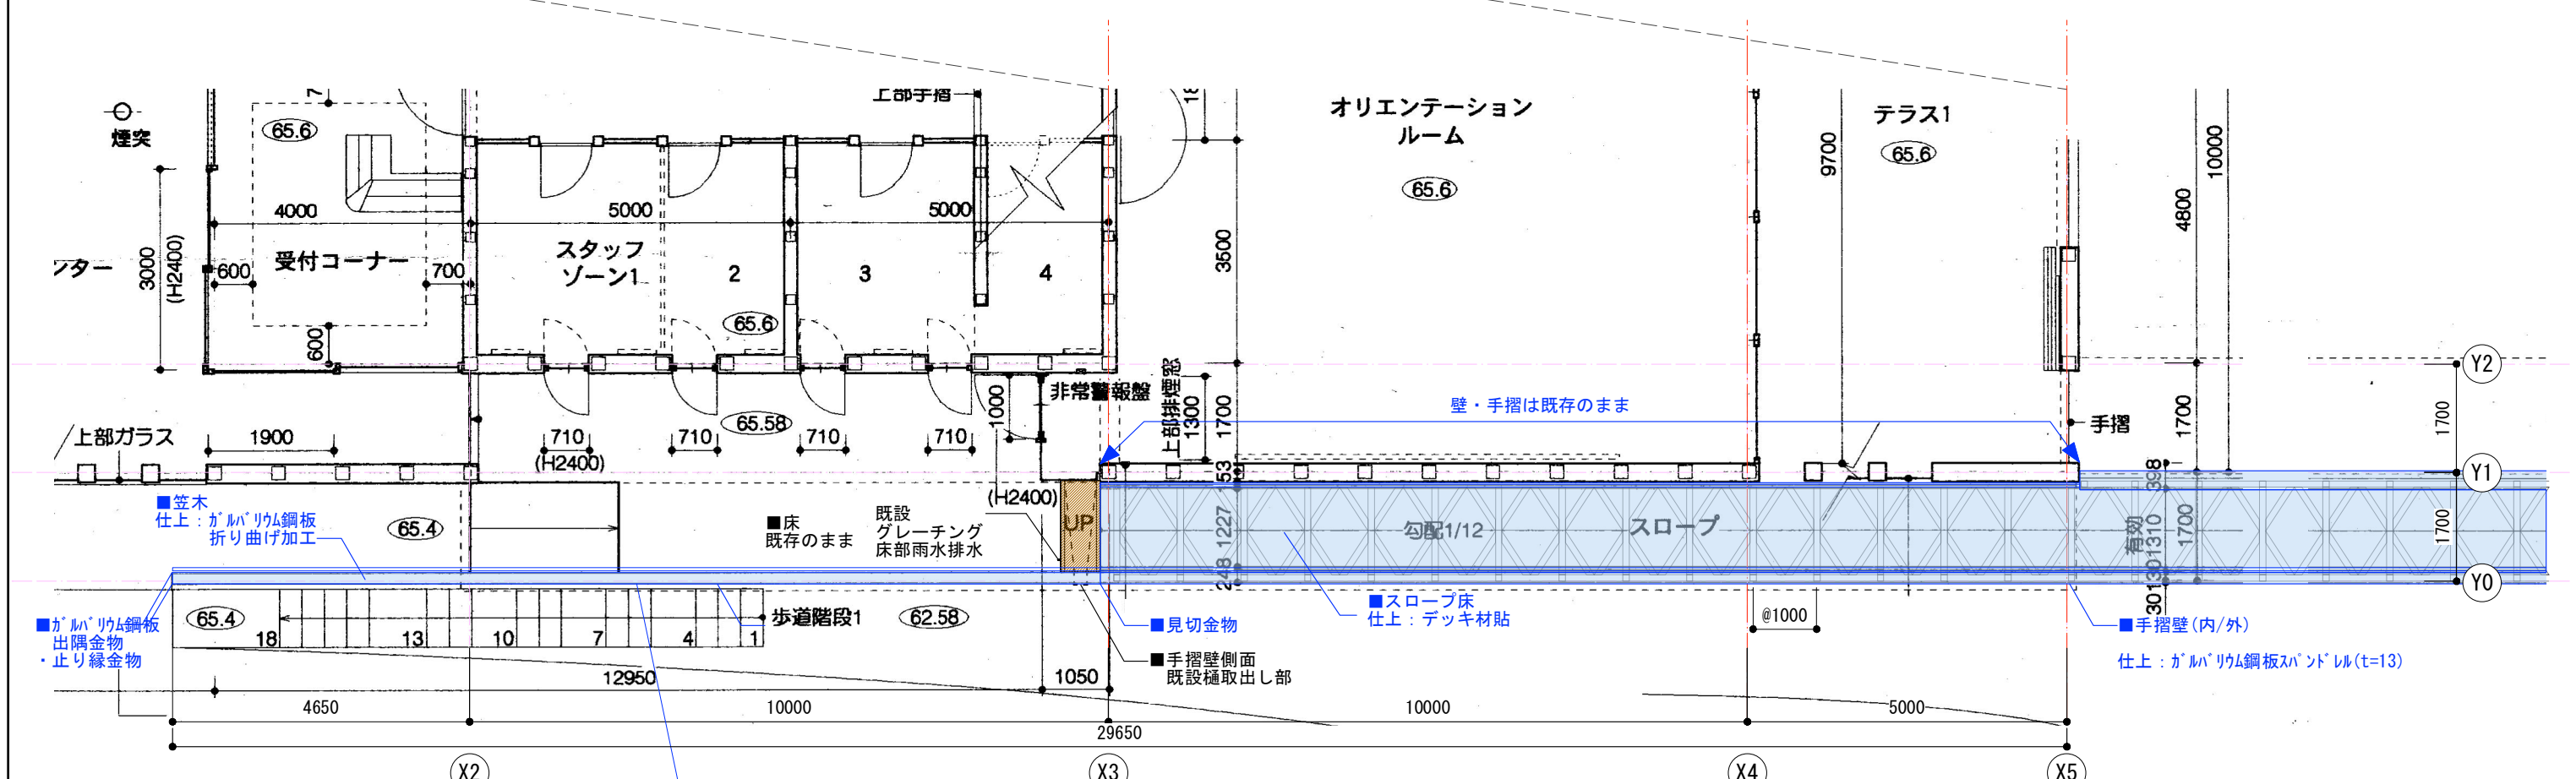

工事名称	令和7年度(補正繰越) 鹿沢インフォメーションセンタースロープ改修工事	工事年度	令和8年度
工事場所	群馬県吾妻郡端志村田代2134	図面名称	スロープ改修_平面図
発注機関	環境省 中部環境局 信越自然環境事務所	縮尺	A1: 1/50 A3: 1/100
公園名称	上信越高原国立公園	図面番号	SA-06
検印	照査	管理・主任 技術者	協力事務所 担当者
	名称	(株)クリーク・アンド・リバー社 一級建築士事務所	
	資格者氏名	高橋 幸子 /一級建築士第340907号	
	登録番号	東京都知事登録 第61790号	
	所在地	東京都港区新橋4丁目1番1号	


既存構造鉄骨

柱 SP2: St-□100x100x12 (STKR490)
梁 SG1: St-□100x100x12 (STKR490)
梁 SG3: St-□100x100x12 (STKR490)
壁斜材SV1: St-□100x100x 6 (STKR490)
床斜材SV2: St-□100x100x 6 (STKR490)

新規鉄骨


SS400 溶融亜鉛めっき

※床部下地根太・アングルピース寸法は
溶接の順序・施工方法検討の上、
監理者と協議の上調整すること

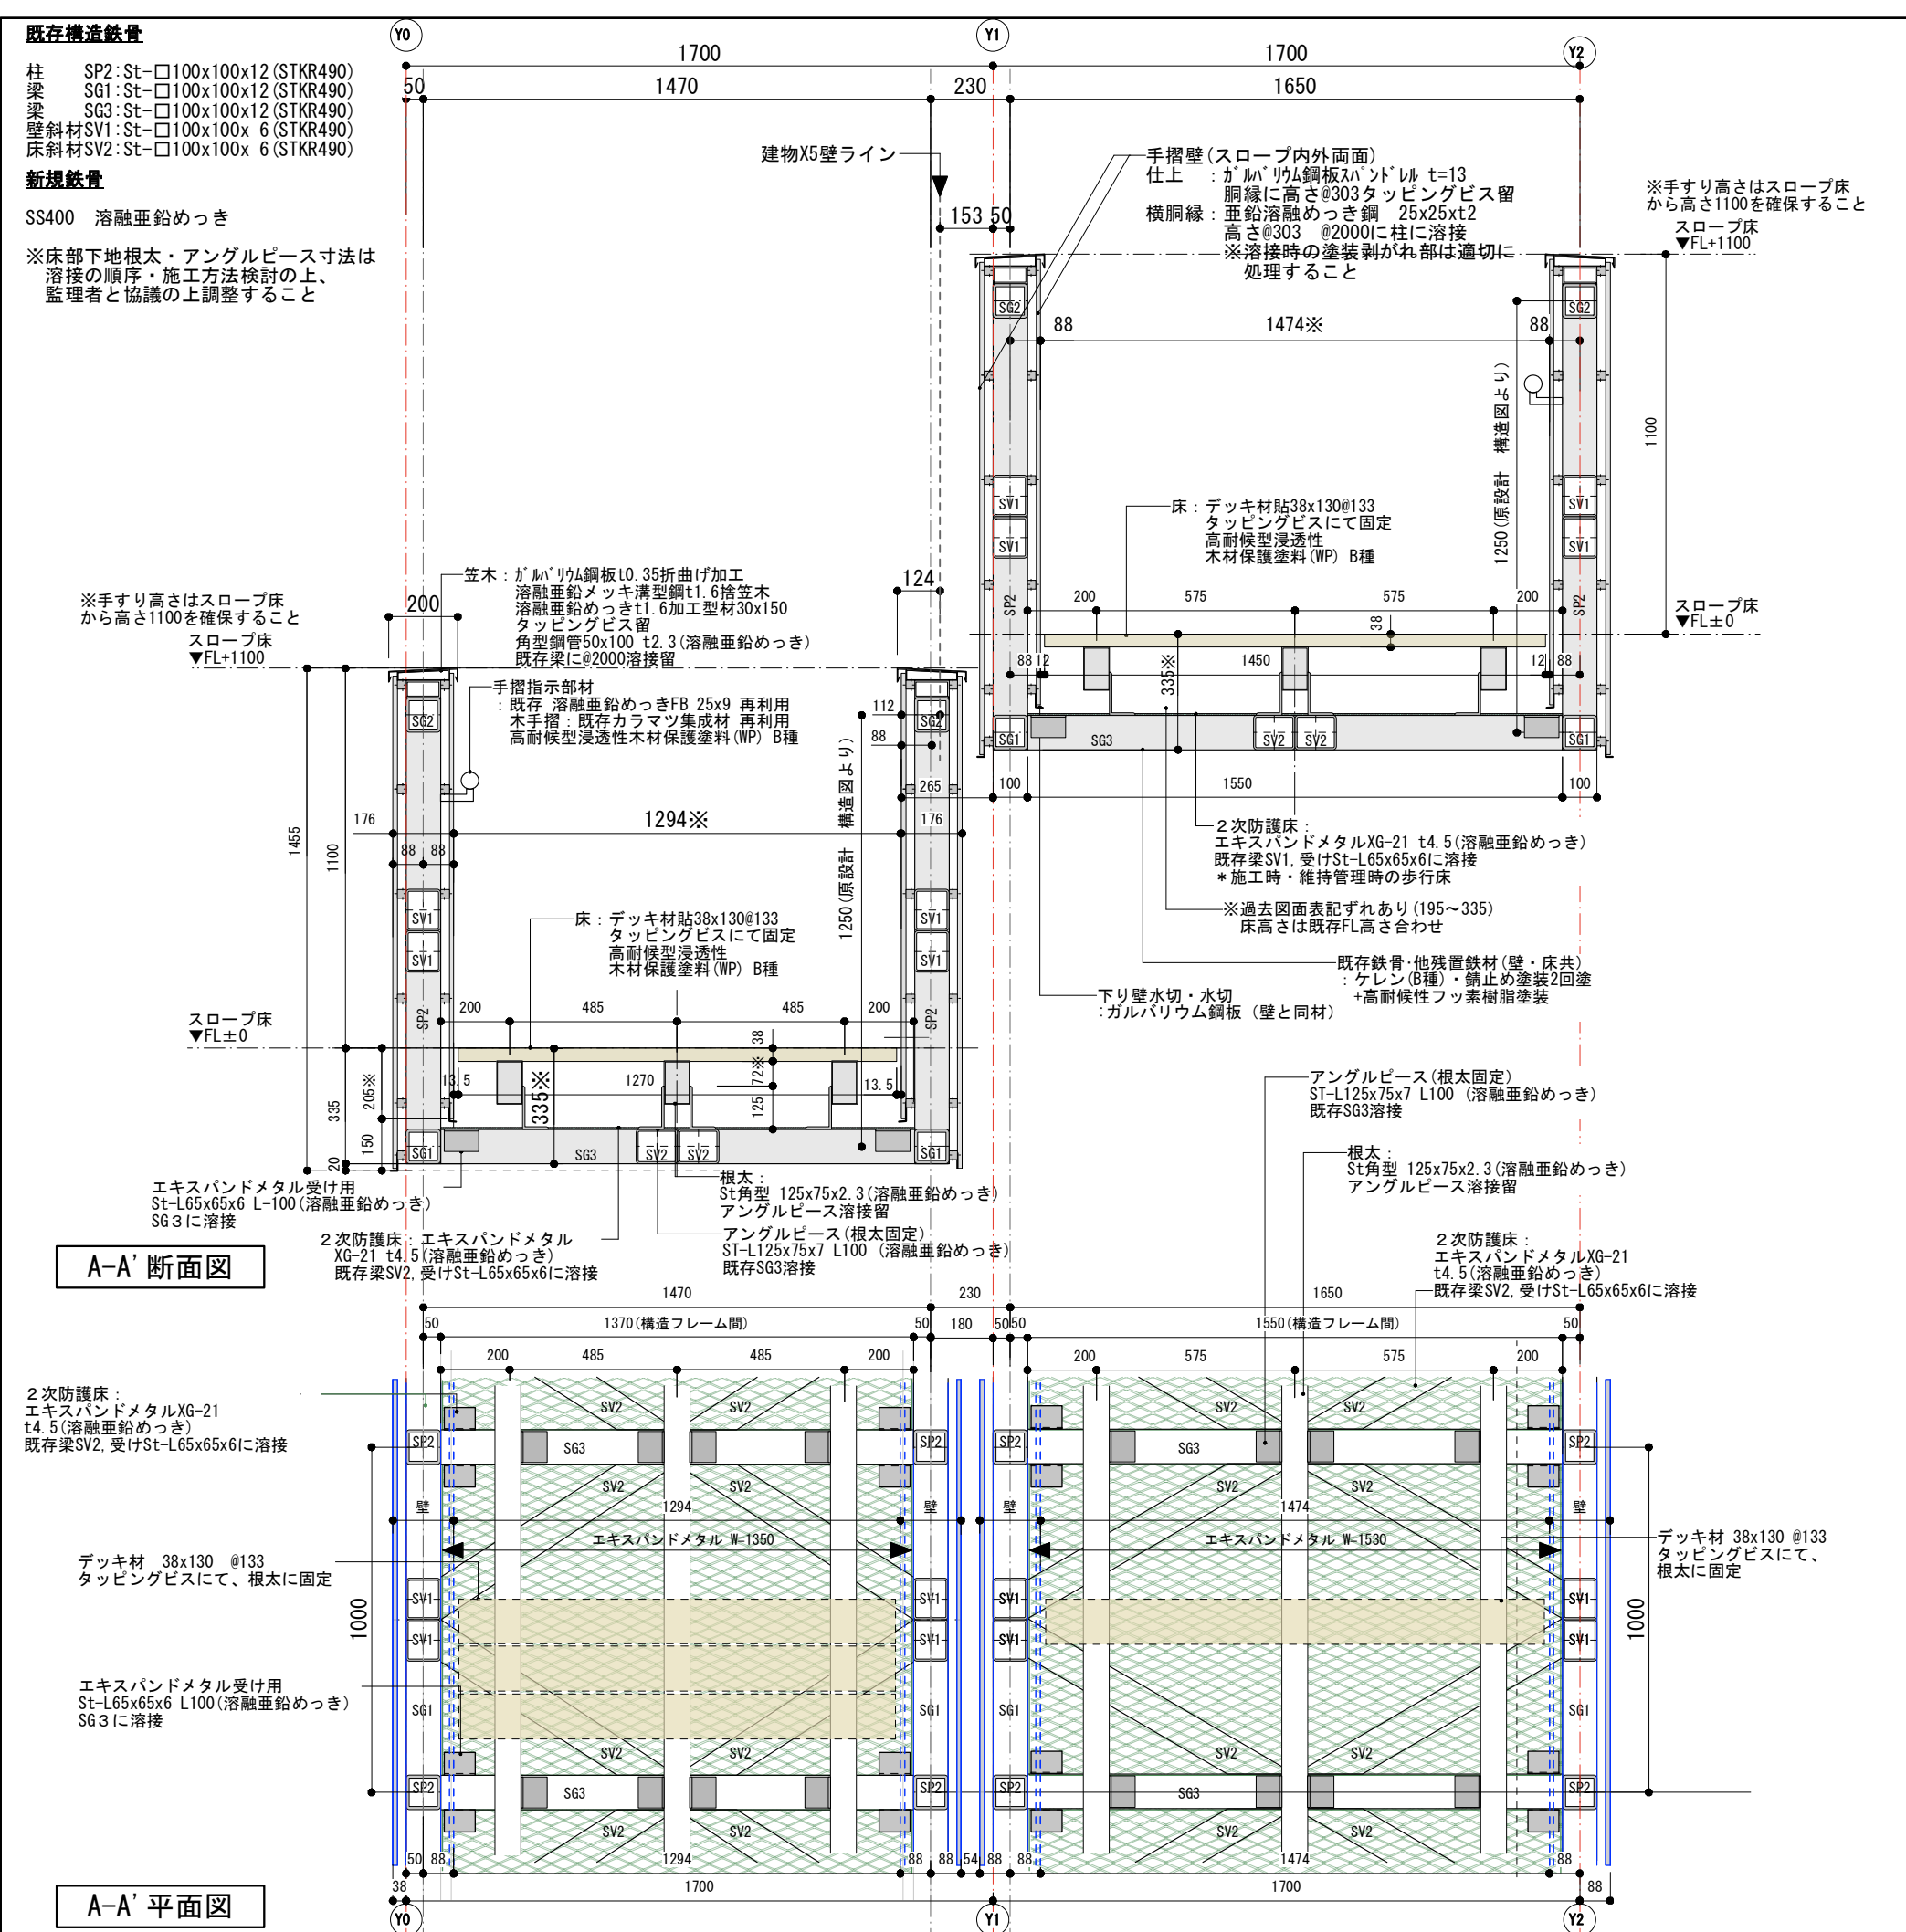

スロープ手摺壁下部


部分詳細図 1/10

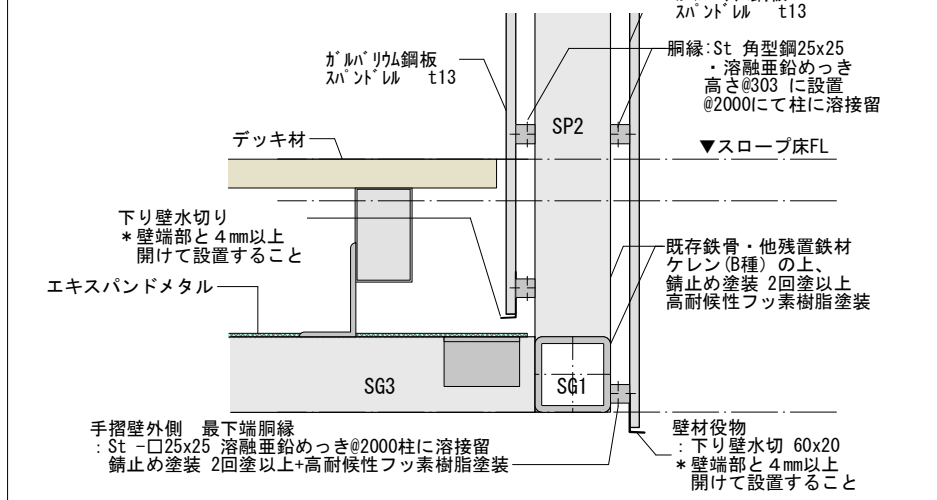

鉄骨部 塗装仕様

- 既存鉄骨・残置鉄部材
: B種ケレンの上、錆止め塗装2回塗高耐候性フッ素樹脂塗装仕上げ
- ・防錆塗装: JIS K5674 (2回塗)
- ・塗装 : 下塗・中塗を含む使用する塗料のメーカー標準仕様によると
下記参照工程
下塗: JIS K5674 2回塗 (錆止め塗装)
中塗: 変性エポキシ樹脂塗料
上塗: ふっ素樹脂塗料
仕上: 高耐候性フッ素樹脂塗装仕上
- 新設鉄骨は溶融亜鉛めっきとし、塗装は図面の指示のある部分に限る
- 溶融亜鉛めっきを溶接し、めっき層が剥がれた際塗装膜は補修塗料を適切に塗布すること


断面位置図

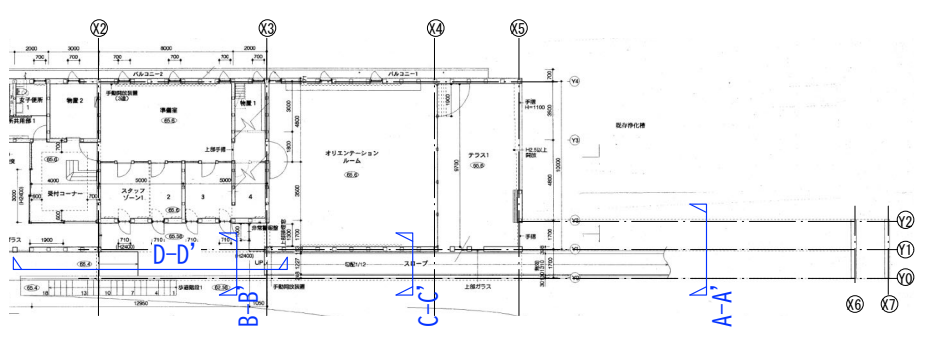

※ 記載寸法※は現地確認の上、現況を優先する。


工事名称		令和7年度(補正繰越) 鹿沢インフォメーションセンタースロープ改修工事		工事年度	令和8年度
工事場所		群馬県吾妻郡嬬恋村田代2134		図面名称	スロープ改修_詳細図01
発注機関		環境省 中部環境局 信越自然環境事務所		縮尺	A1:1/10, 1/5 A3:1/20, 1/10
公園名称		上信越高原国立公園		図面番号	SA-08
検印	照査	管理・主任 技術者	協力事務所 担当者	設計者	名称 (株)クリーク・アンド・リバー社
				資格者氏名	高橋 孝子
				登録番号	/一級建築士第340807号
				所在地	東京都港区新橋4丁目1番1号

みち 1 の手摺壁はR4 年図にて、木造から鉄骨造に柱等が変更されているため、既存利用とする。
木構造が残っている場合は、監理者と協議すること。

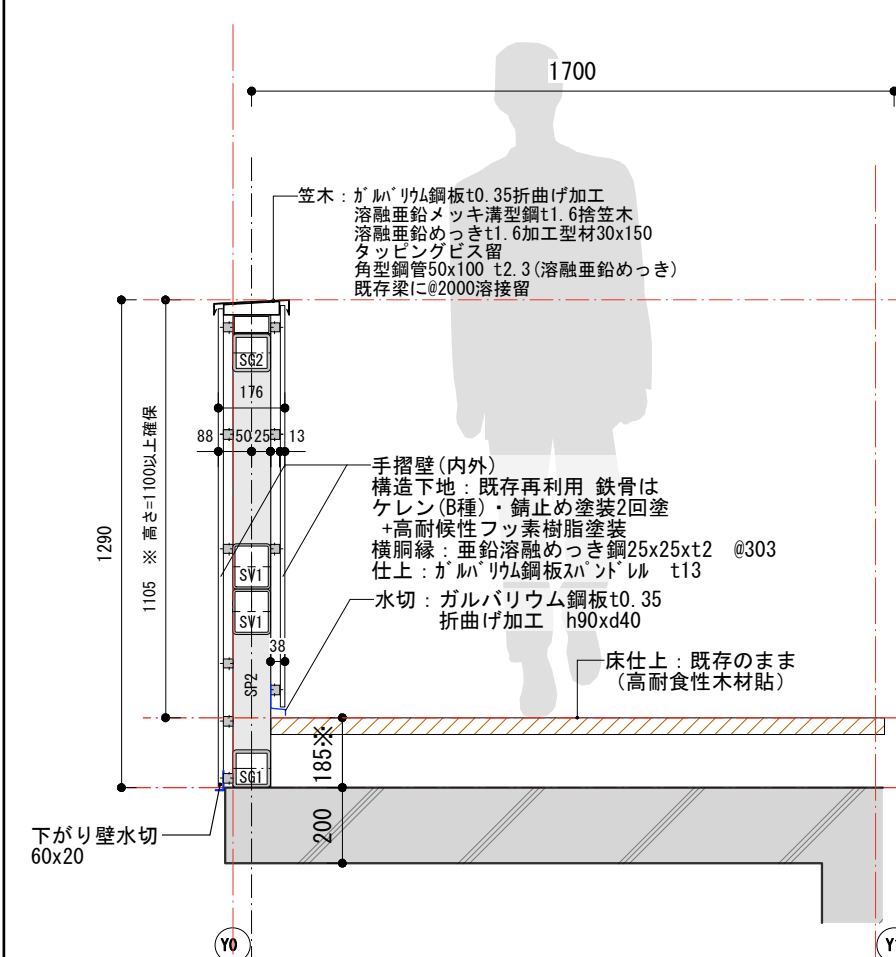


B-B' 断面图

寸法※：寸法は現況を優先とする

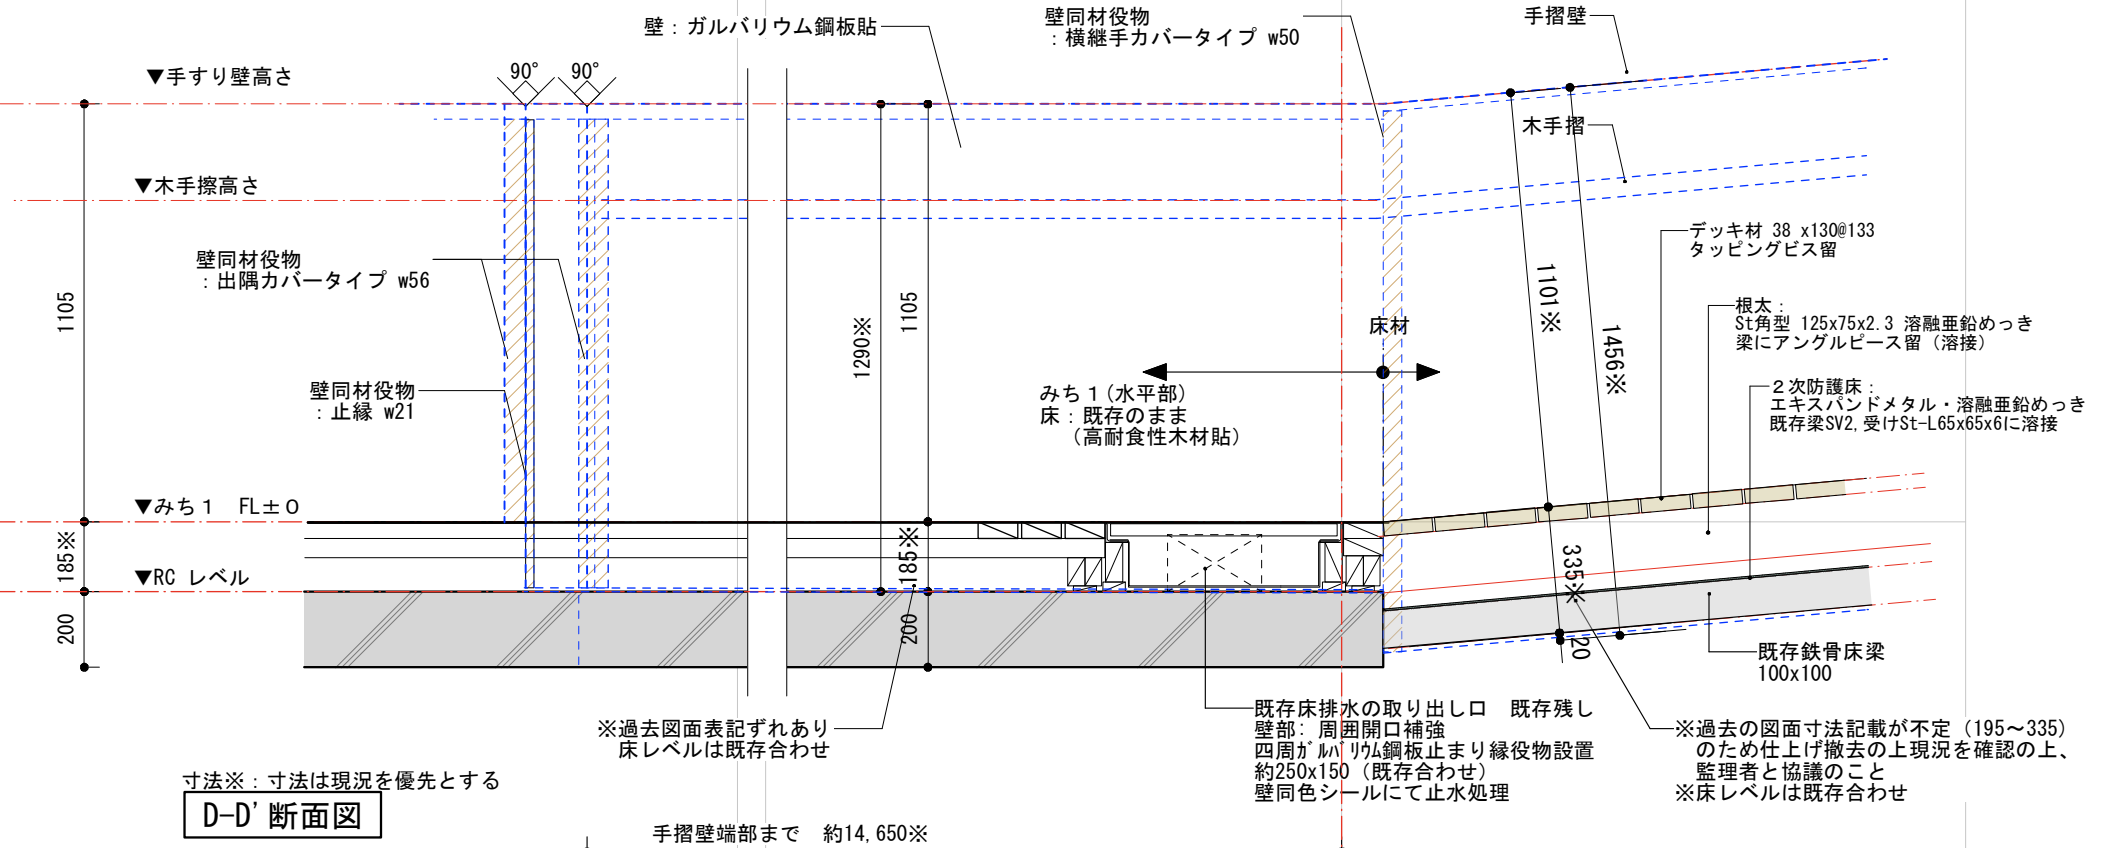

寸法※：寸法は現況を優先とする


D-D' 断面图

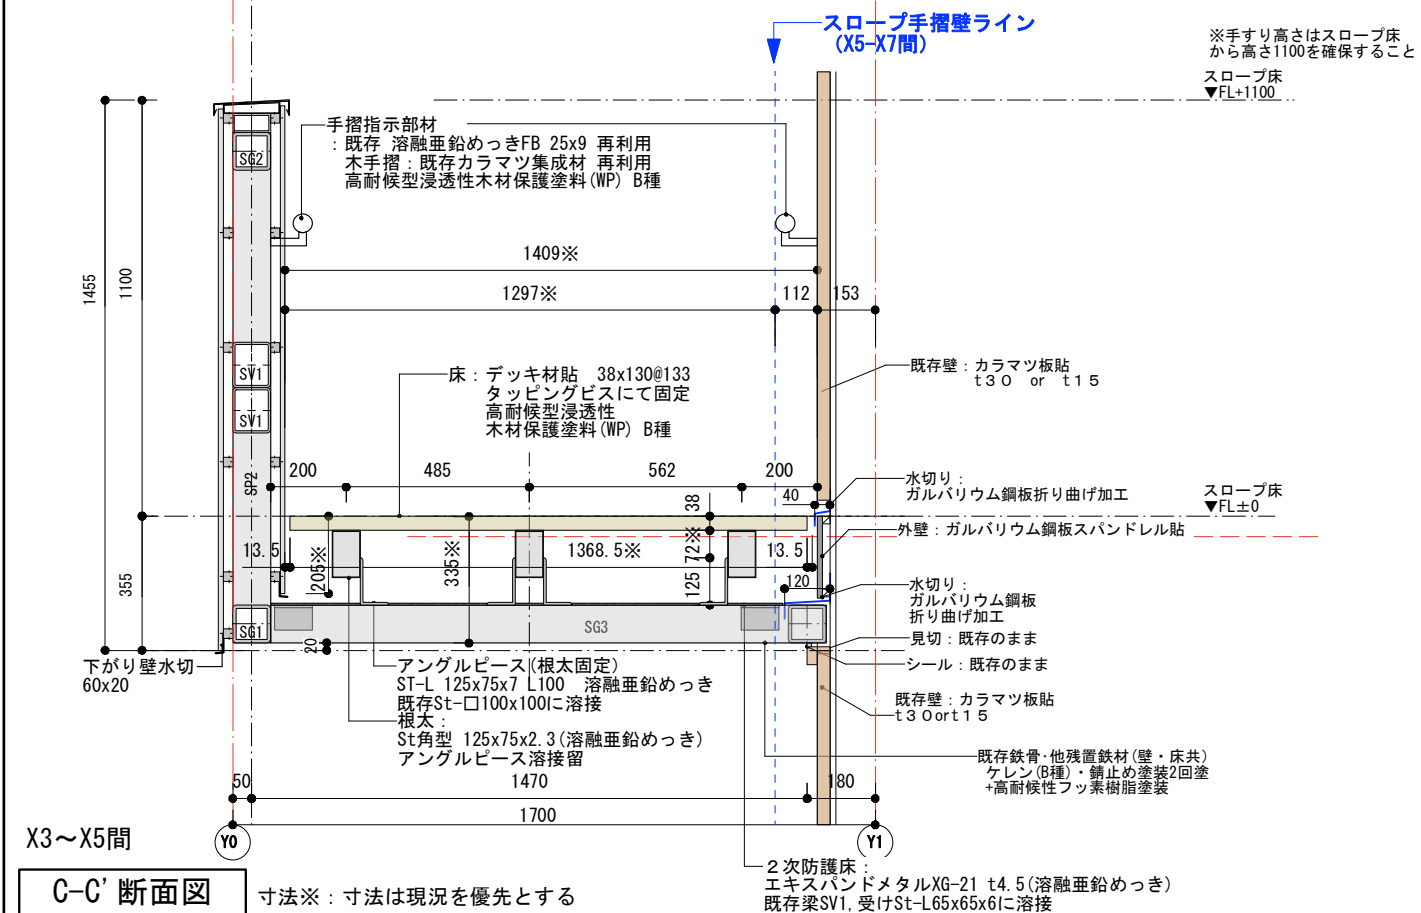

C-C' 断面図

寸法※：寸法は現況を優先とする

断面位置图

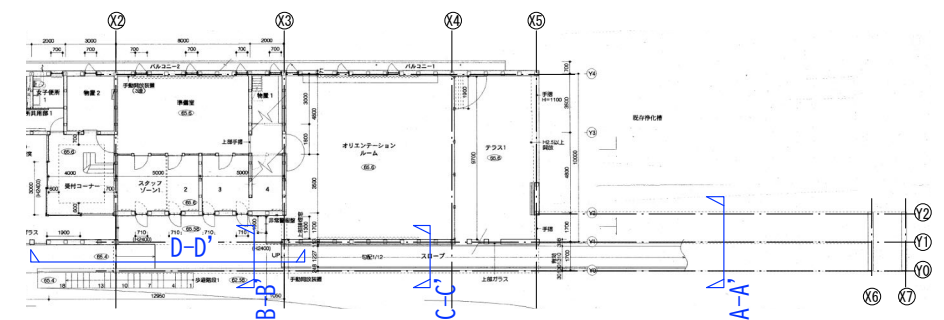

工事名称	令和7年度（補正繰越） 鹿児島県妻都姫恋村田代2134 鹿児島県妻都姫恋村田代2134			工事年度	令和8年度	
工事場所	鹿児島県妻都姫恋村田代2134			図面名称	スロープ改修詳細図02	
発注機関	環境省 中部環境局 信越自然環境事務所			縮尺	A1:1/10, A3:1/20	
公園名称	上信越高原国立公園			図面番号	SA-09	
検 印	照査	管理・主任 技術者	協力事務所 担当者	設 計 者	名 称	(株)クリーク・アンド・リバー社 一級建築士事務所
					資格者氏名	高橋 孝子 /一級建築士第340907号
					登録番号	東京都知事登録 第61790号
					所在地	東京都港区新橋4丁目1番1号