

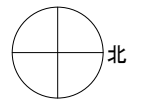


別添 1 横山園地位置図

計画地
横山園地
住所：三重県志摩市阿児町鶴方地内

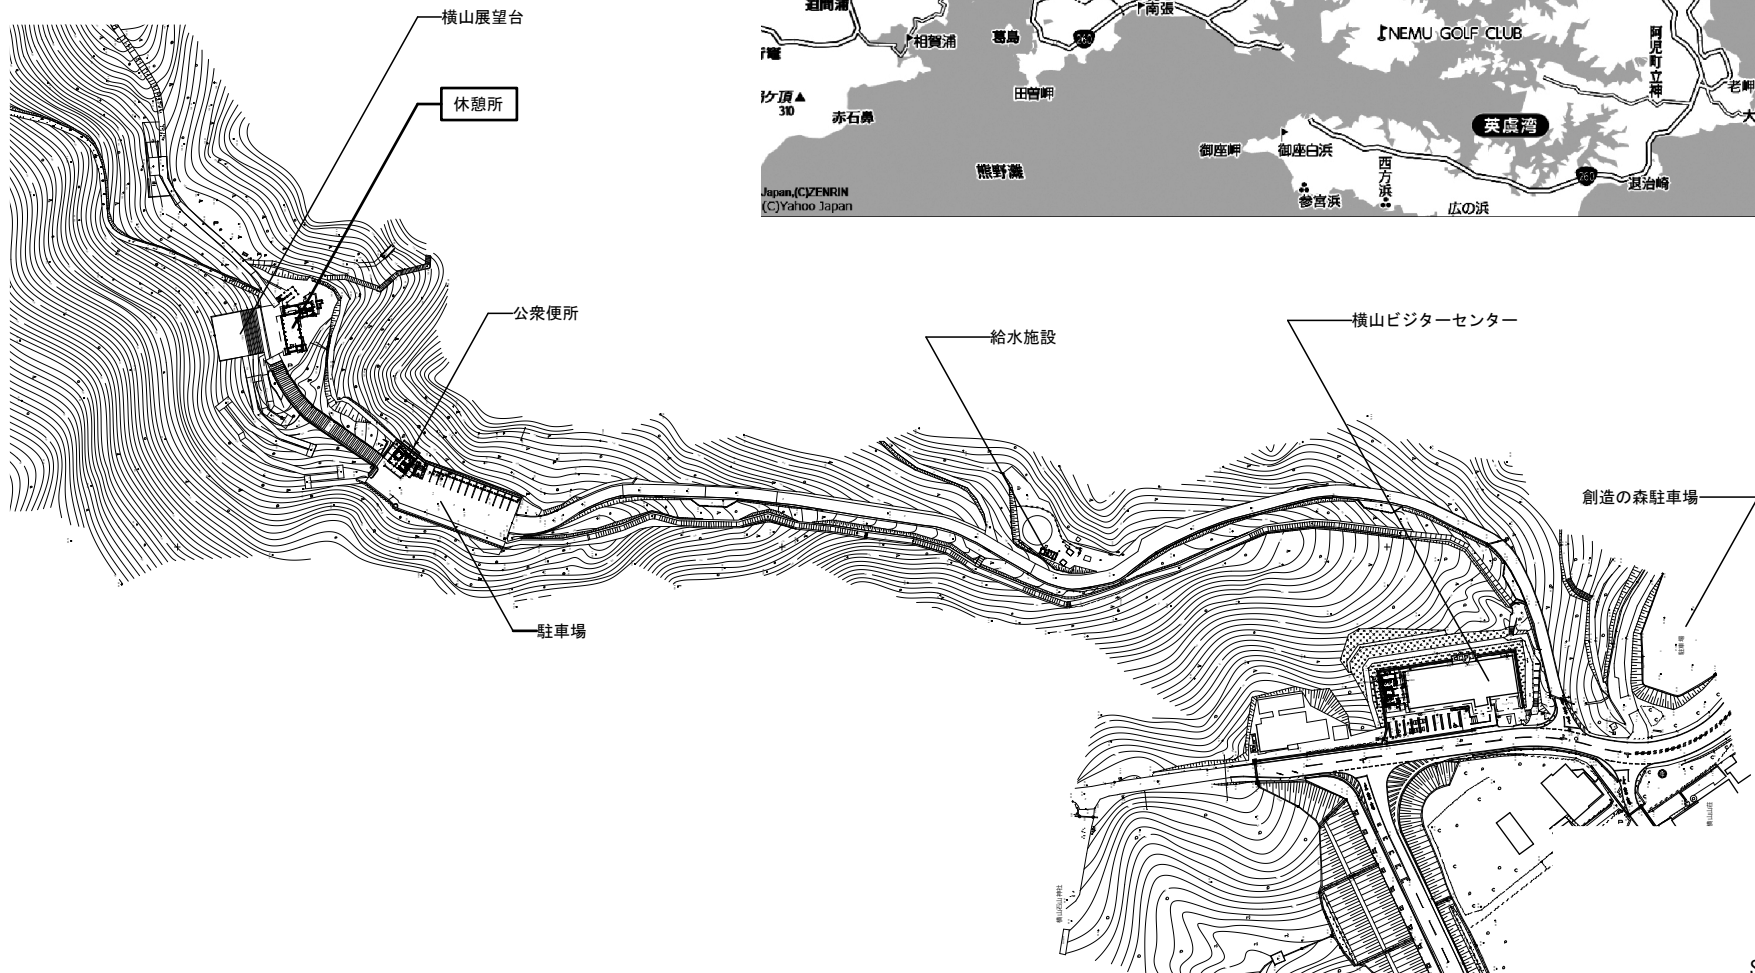

別添 2 施設概要図

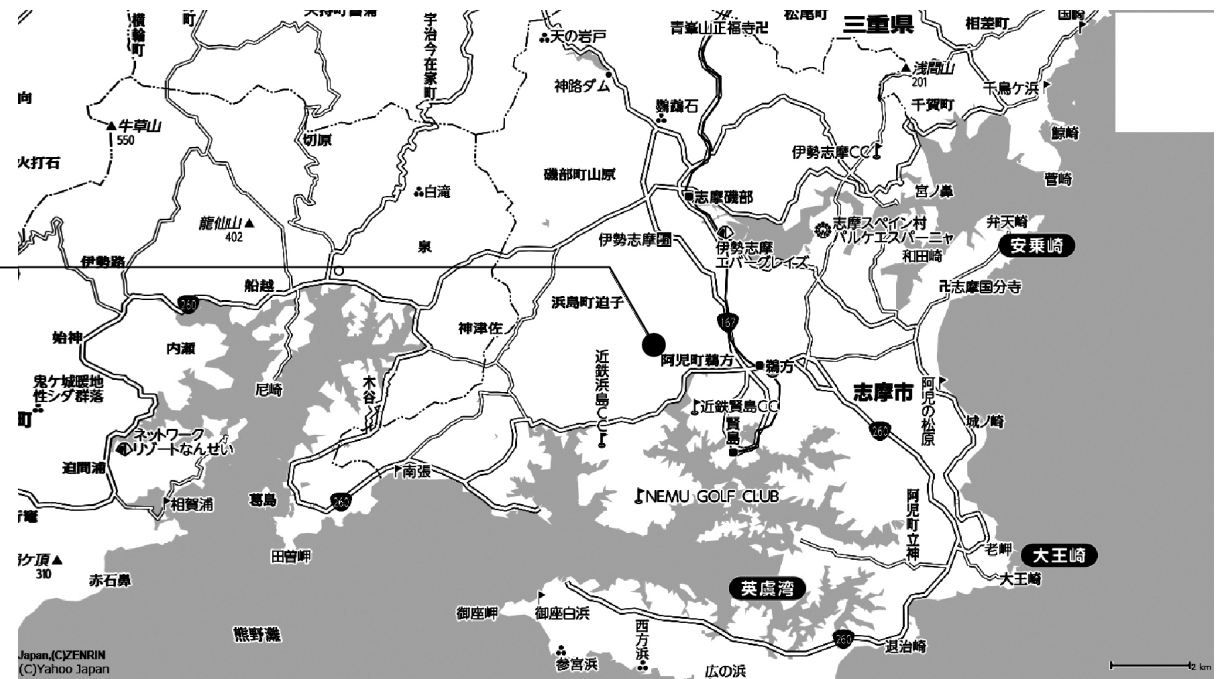

使用許可予定区域

○土地


住所	三重県志摩市阿児町鶴方875-20、875-5
土地	424.75㎡(宅地)、116.706㎡(山林) 環境省所管地
対象地の法令	都市計画法(区域区分未設定都市計画区域)
	自然公園法(第2種特別地域)
	鳥獣保護法(県指定鳥獣保護区)

○計画建物


構造	木造二階建
外部仕上	屋根:カラー2%マグネシウム添加ガルバリウム鋼板t0.4平滑葺き 外壁:杉板下見板張り
用途	休憩所、売店
規模	建築面積:138㎡ 延床面積147㎡(1階97㎡、2階50㎡) 1階 売店、倉庫、便所、洗面コーナー、休憩スペース、設備室 2階 休憩スペース (その他、屋外) 外部物置、室外機置き場

○貸付範囲


用途	テイクアウト形式の飲食店営業
面積	1階:売店12.55㎡、倉庫8.29㎡ (その他、屋外) 屋外物置3.11㎡
内部仕上 (キッチン)	床:乾式二重床下地の上、塩ビシート 腰壁:化粧パネル、壁:耐水性装飾左官塗り 天井:EP塗装 造付家具:カウンター、棚
内部仕上 (倉庫)	床:乾式二重床下地の上、塩ビシート 壁:EP塗装 天井:EP塗装 造作家具:なし
内部仕上 (ゴミ置場)	床:コンクリート金ゴテの上、防塵塗装 腰壁:コンクリート打ち放しの上、撥水剤塗布、壁:フレキシブルボードの上、撥水剤塗布 天井:木造軸組表しWP塗装
設備	水道:25mm、公園内受水槽からの引込 排水:合併処理25人槽に接続(公衆トイレと共用) プロパンガス:配管のみ(倉庫にて火気使用室の対応可。換気扇の設置が必要。) 給湯:電気給湯器 冷暖房機器:ルームエアコン(売店スペースのみ) 換気設備:天井扇 公共電気:低圧電灯契約(17kVAまで)、低圧動力契約(12kWまで)が可能 電話:10回線 情報:情報アウトレット(光回線の契約が必要) 照明器具:ダウンライト等 その他:避雷設備
その他	床下は乾式二重床を撤去して、シンダーコンクリートの施工は可能 (原状回復は必要)

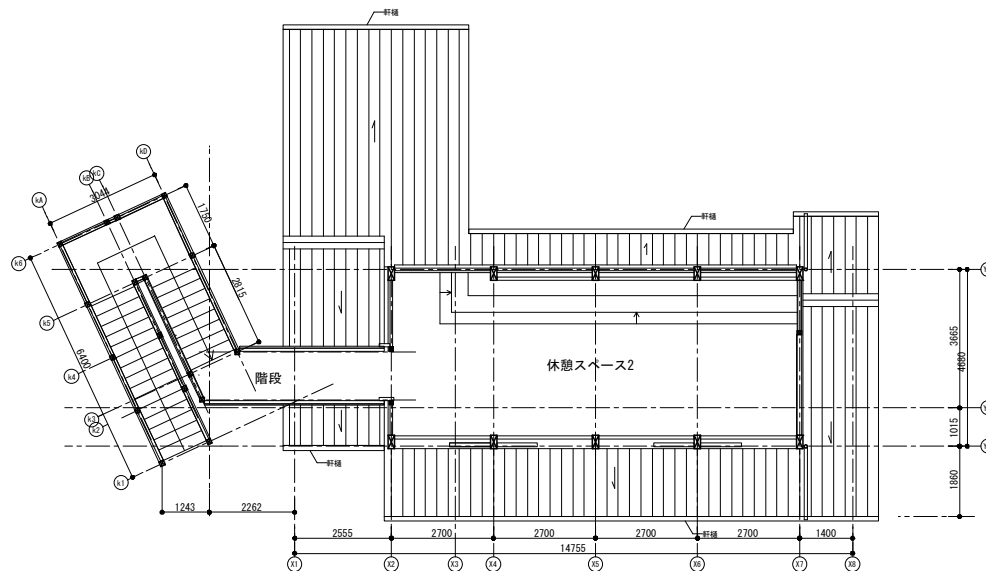



2階平面図

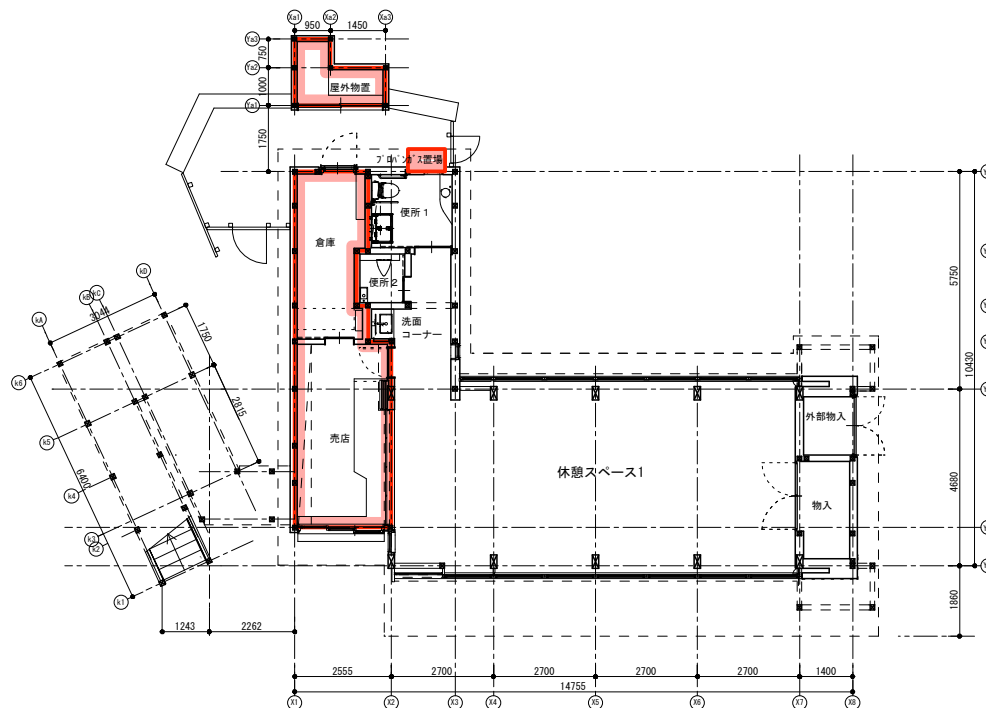

1階平面図

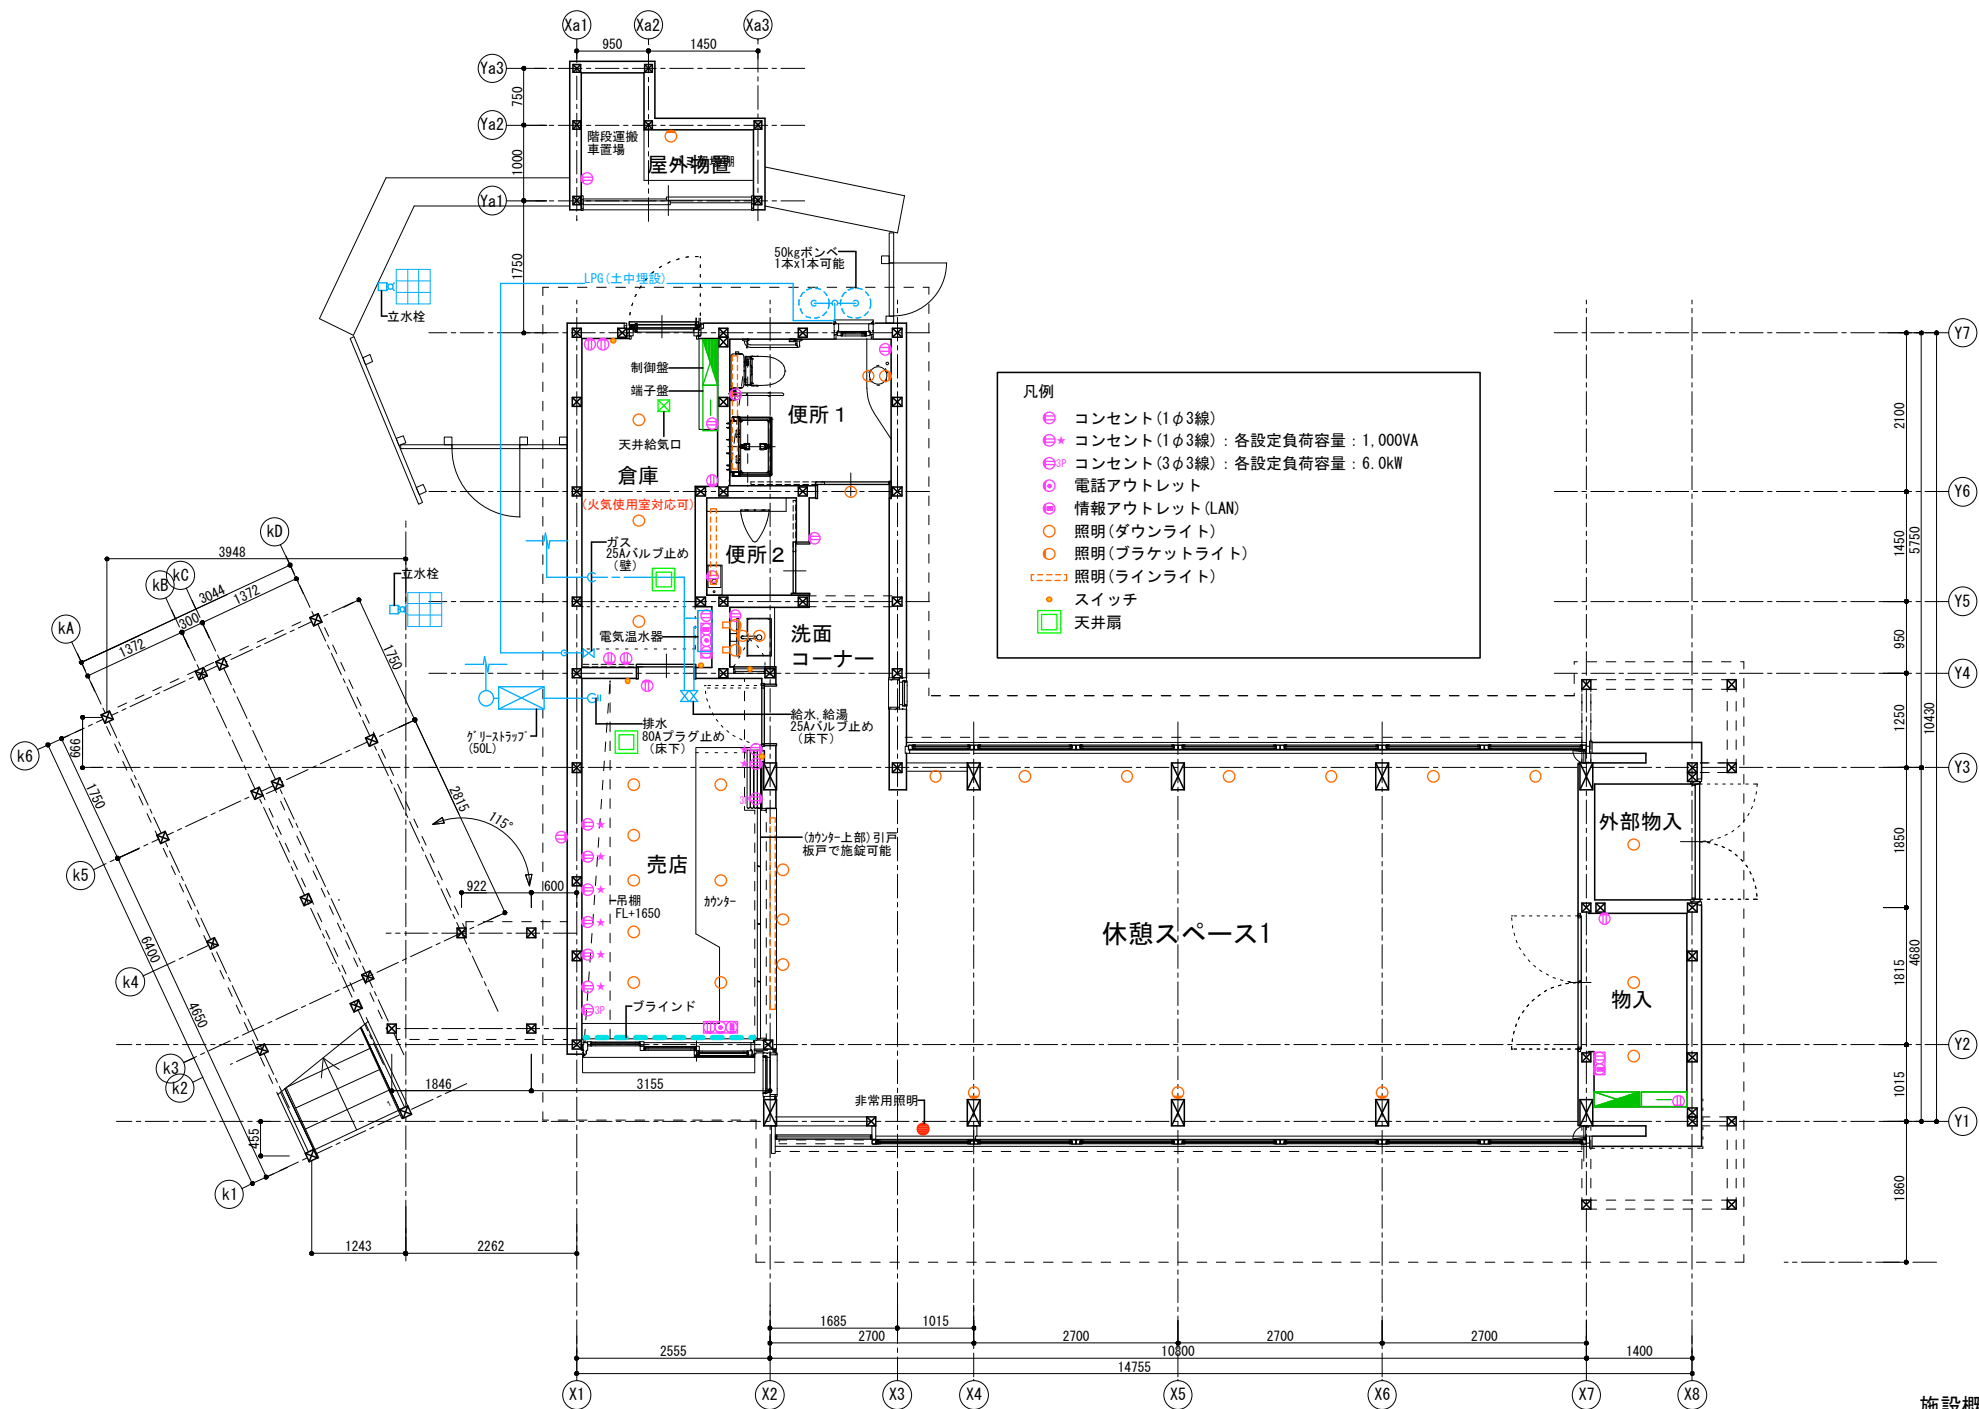

1階平面図

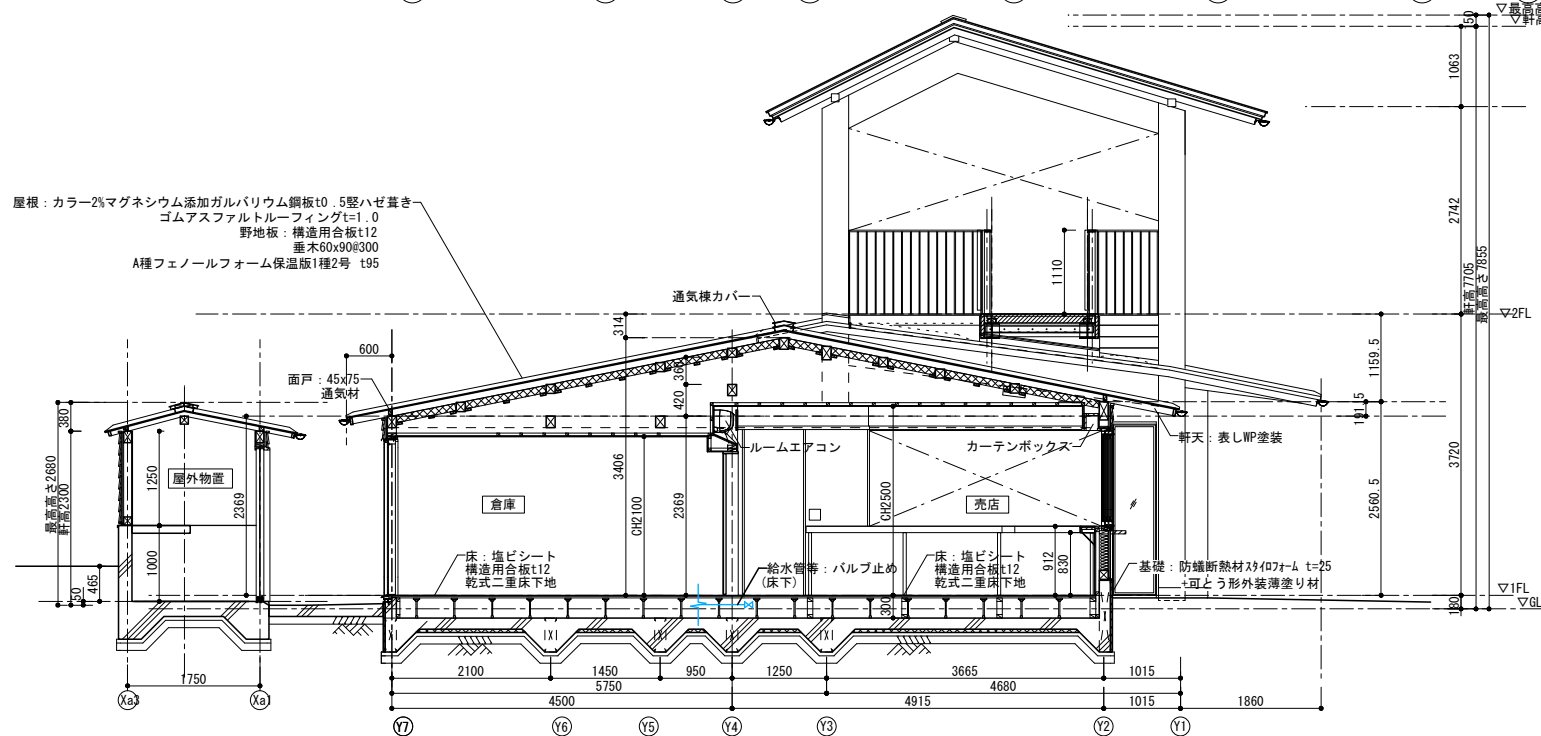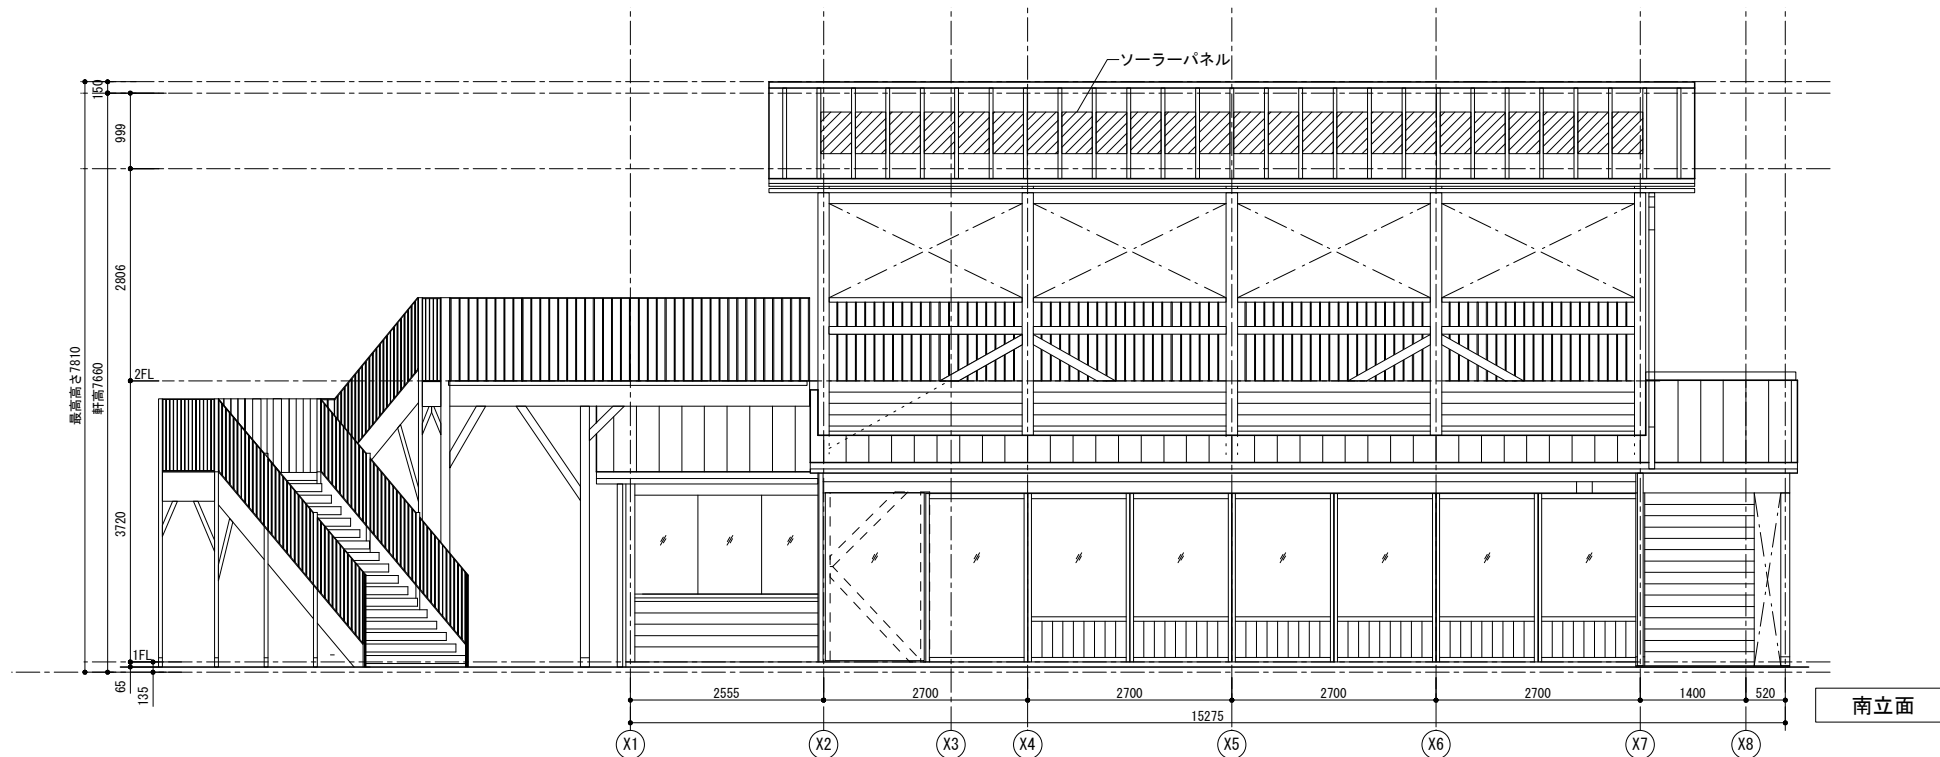

施設概要図 3
S=1/100 (A4)