

Architectural floor plan of the 4th floor (4F) showing a central fire escape (火床) and surrounding areas. The plan includes dimensions for the building footprint, internal spaces, and external features. Key elements include a central fire escape (火床) with a diameter of 170, surrounded by a circular area (スクリーン 940φ). The fire escape is flanked by two benches (ベンチ FL+400). The plan also shows a staircase (スクリーン 壁 ステール1.2) and a new guard (新ガード 410角). Dimensions are provided for the building footprint, internal spaces, and external features. The plan is oriented with Y1 and Y2 markers.

ビジャーズホール (受付カウンター2) 材質:メラミン積層化粧板(茶コア) DC-956T(スライ) DKJ-8512T(薄ベージュ)
ボソノ接着剤またはビス止め、 脚部固定金物: SUS L-75×75×3 I= ボルト止め

[illegible]

ビクターズホール (本編1) 材質: 甲板…メラミン積層化粧板(茶コア) A13 DC-6512T(薄A・Z・J)、
下部 シナ合板 固定金物: SL-X I= 8 止止め、可動部 ケラバ・OP ダボ金物 ④40

Technical drawing of a window frame assembly, labeled "图 10-10 窗框的构造" (Figure 10-10: Construction of the window frame).

The drawing includes the following views and dimensions:

- Top View (Plan View):** Shows the overall width of 1600 and height of 700. It includes a section line A-A and a detail callout for the corner joint.
- Front View (Elevation View):** Shows the overall width of 1600 and height of 900. It includes a section line A-A and a detail callout for the corner joint.
- Side View (Elevation View):** Shows the overall width of 700 and height of 900. It includes a section line A-A and a detail callout for the corner joint.
- Detail View (Corner Joint):** A close-up view of the corner joint, showing the intersection of the frame and the glass unit. It includes dimensions 10, 12, 13, and 14.

The drawing is a technical illustration of a window frame assembly, showing the construction details and dimensions. The main dimensions are 1600 (width) and 900 (height). The drawing includes a section line A-A and a detail callout for the corner joint.

ビクターズホール (本館2)
材質: 甲板…メラミン積層化粧板(茶コア)A13 DC-8512T(薄ベージュ)、下部 シナ合板 固定金物: SL-X 1= 釘止め
可動欄 カラガ-OP ダボ金物 @40、調光スイッチ EPS 幅木リフト

Technical drawing of the 'Y4' cabinet, showing front and side views with dimensions in millimeters.

Front View Dimensions:

- Overall width: 2437
- Overall height: 900
- Top edge segments (from left): 15, 460, 15, 11, 15, 11, 15, 11, 15, 460, 15
- Right edge segments (from top): 138, 13
- Internal vertical segments (from top): 13, 55, 15, 55, 15, 55, 15, 205
- Internal horizontal segments (from left): 205, 20
- Internal width segments (from left): 15, 460, 15
- Internal width segments (from right): 15, 460, 15

Side View Dimensions:

- Overall depth: 160
- Top edge segments (from left): 130, 20

Labels:

- Y4 (top right corner)
- 調光スイッチ (Dimmer switch)
- 背板フタ (Back panel cover)
- 縦木リヤット (Vertical wood grain back)

ビジャーズホール（水屋2） 材質：甲板…メラミン積層化粧板（茶コア）A13 DC-956T（トワイ）・扉…シナ合板OP、彫込引き手、スライド家具丁番が付付
（水屋カウンター） 可動棚…ポリ合板 A15 白 ダボ金物 @50 IHコンロ：MRD-252(2.0kW) 200V 立水栓：…

Technical drawings of the MRD-252 model, including front, side, and top views with dimensions.

Front View (Top Left): Shows the overall dimensions and internal layout. The total width is 2500mm and the total height is 2000mm. The drawing includes labels for 'MRD-252', '立水栓' (Water Tap), and 'SK146'. Dimensions include 150, 100, 74, 27, 15, 15, 2400, 2500, 138, 850, 200, 600, 1800, 600, 400, 20, 600, 440, 320, 680, 400, 150, 320, 900, 150, 80, 150, 80, 90, 590, 750, 90, 2E, and 2E.






Side View (Bottom Left): Shows the side profile of the unit. The total height is 900mm. The drawing includes labels for 'MRD-252', '立水栓', and 'SK146'. Dimensions include 200, 600, 600, 330, 70, 1200, 400, 900, 150, 80, 150, 80, 90, 590, 750, 90, 2E, and 2E.





Top View (Right): Shows the top profile of the unit. The total width is 2500mm. The drawing includes labels for 'MRD-252', '立水栓', and 'SK146'. Dimensions include 200, 600, 600, 400, 20, 138, 850, 200, 600, 1800, 600, 400, 20, 600, 440, 320, 680, 400, 150, 320, 900, 150, 80, 150, 80, 90, 590, 750, 90, 2E, and 2E.

Front View (Bottom Left): Shows the front profile of the unit. The total width is 2500mm. The drawing includes labels for 'MRD-252', '立水栓', and 'SK146'. Dimensions include 200, 600, 600, 330, 70, 1200, 400, 900, 150, 80, 150, 80, 90, 590, 750, 90, 2E, and 2E.

Side View (Bottom Right): Shows the side profile of the unit. The total height is 900mm. The drawing includes labels for 'MRD-252', '立水栓', and 'SK146'. Dimensions include 200, 600, 600, 330, 70, 1200, 400, 900, 150, 80, 150, 80, 90, 590, 750, 90, 2E, and 2E.

Top View (Bottom Right): Shows the top profile of the unit. The total width is 2500mm. The drawing includes labels for 'MRD-252', '立水栓', and 'SK146'. Dimensions include 200, 600, 600, 400, 20, 138, 850, 200, 600, 1800, 600, 400, 20, 600, 440, 320, 680, 400, 150, 320, 900, 150, 80, 150, 80, 90, 590, 750, 90, 2E, and 2E.



















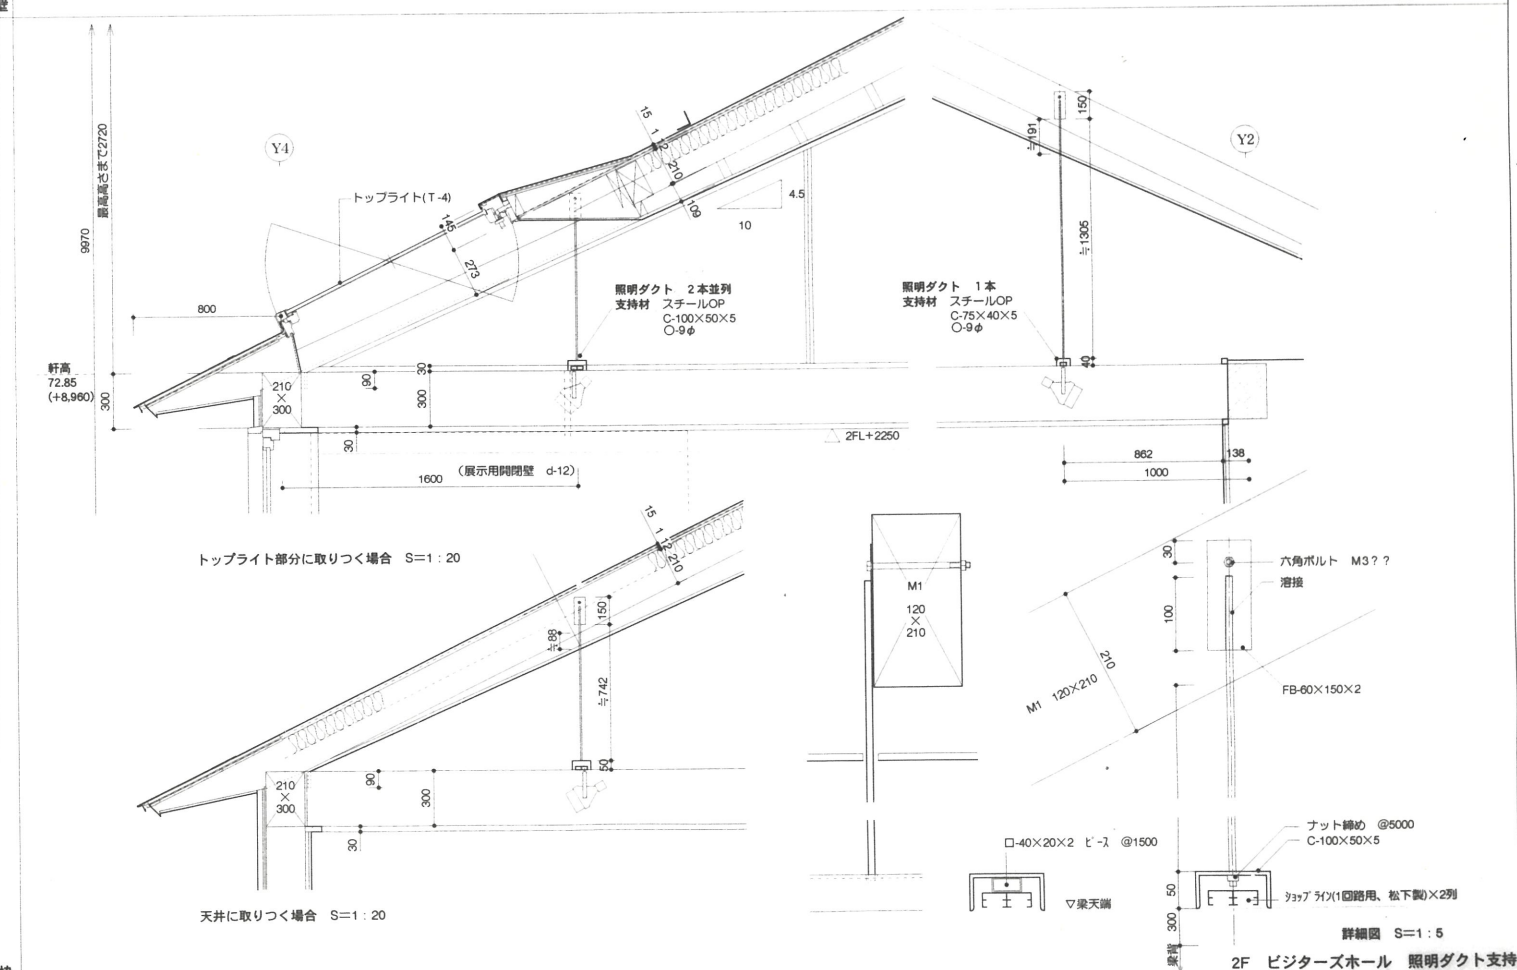
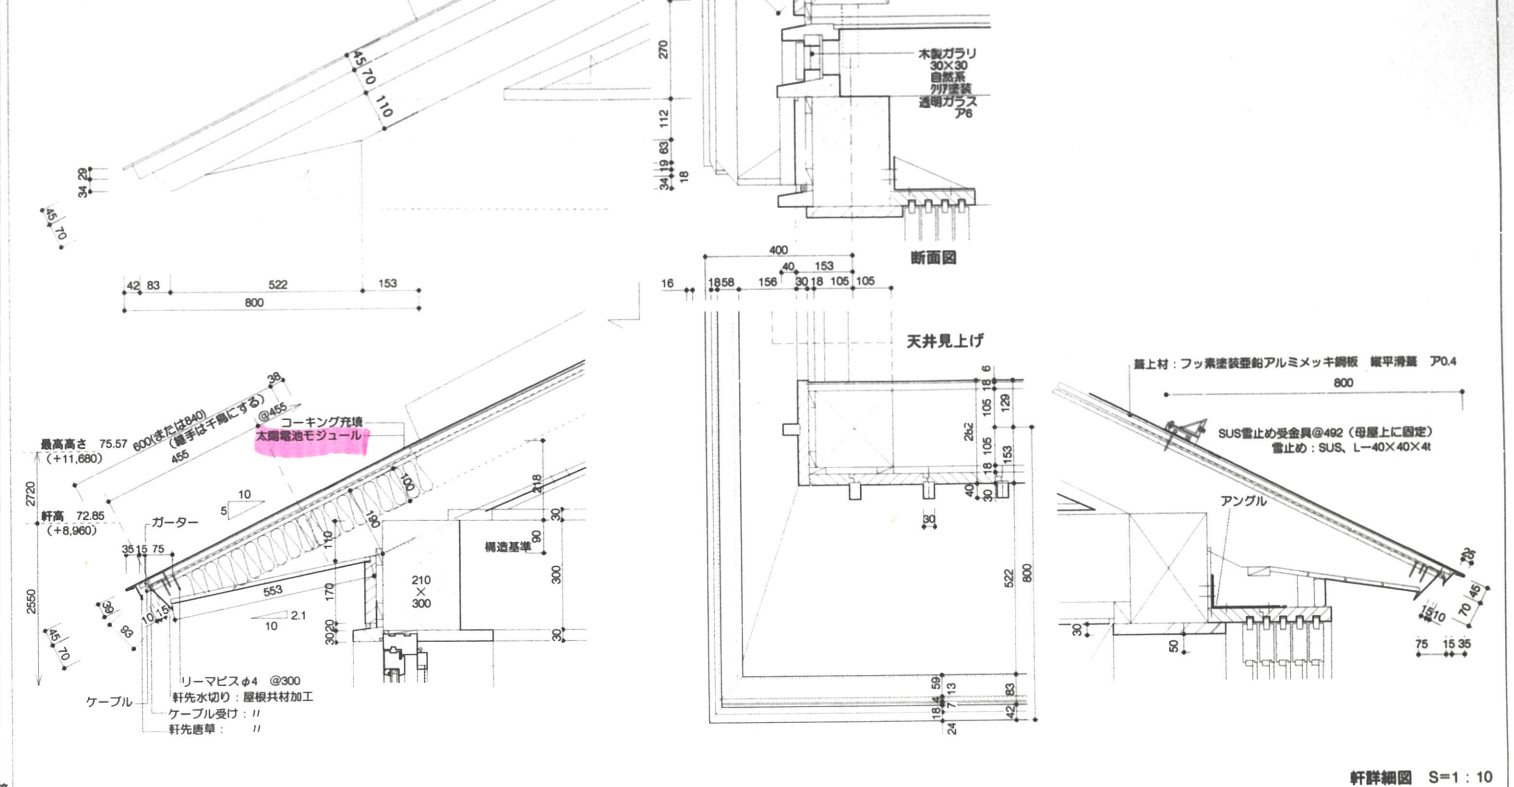
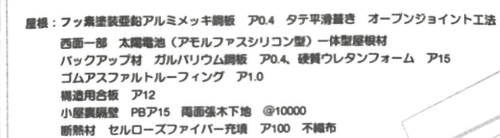
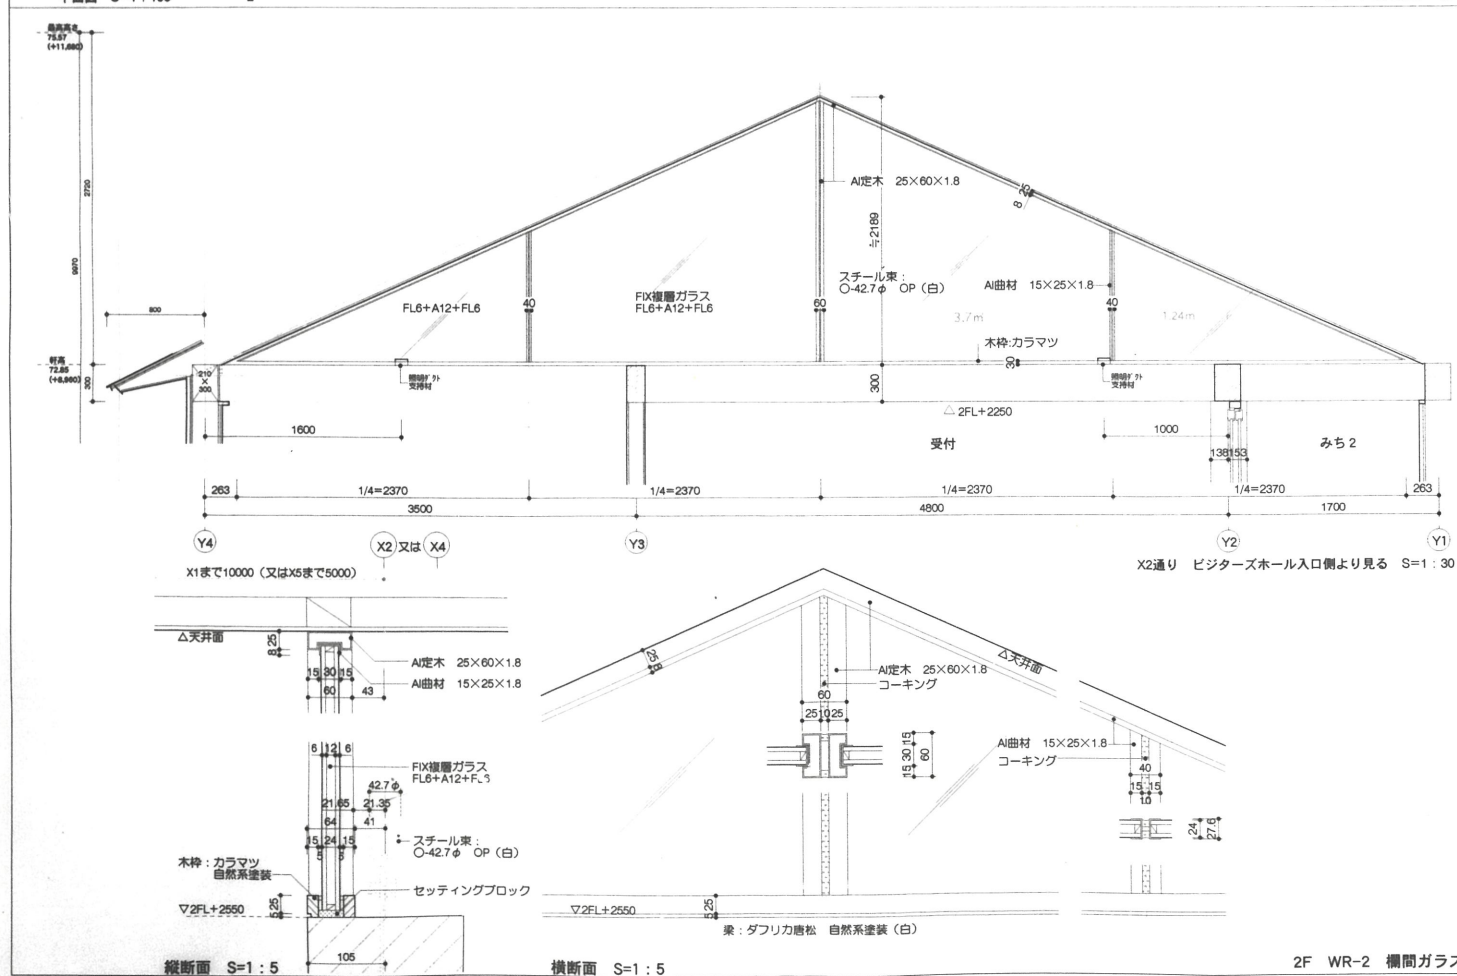
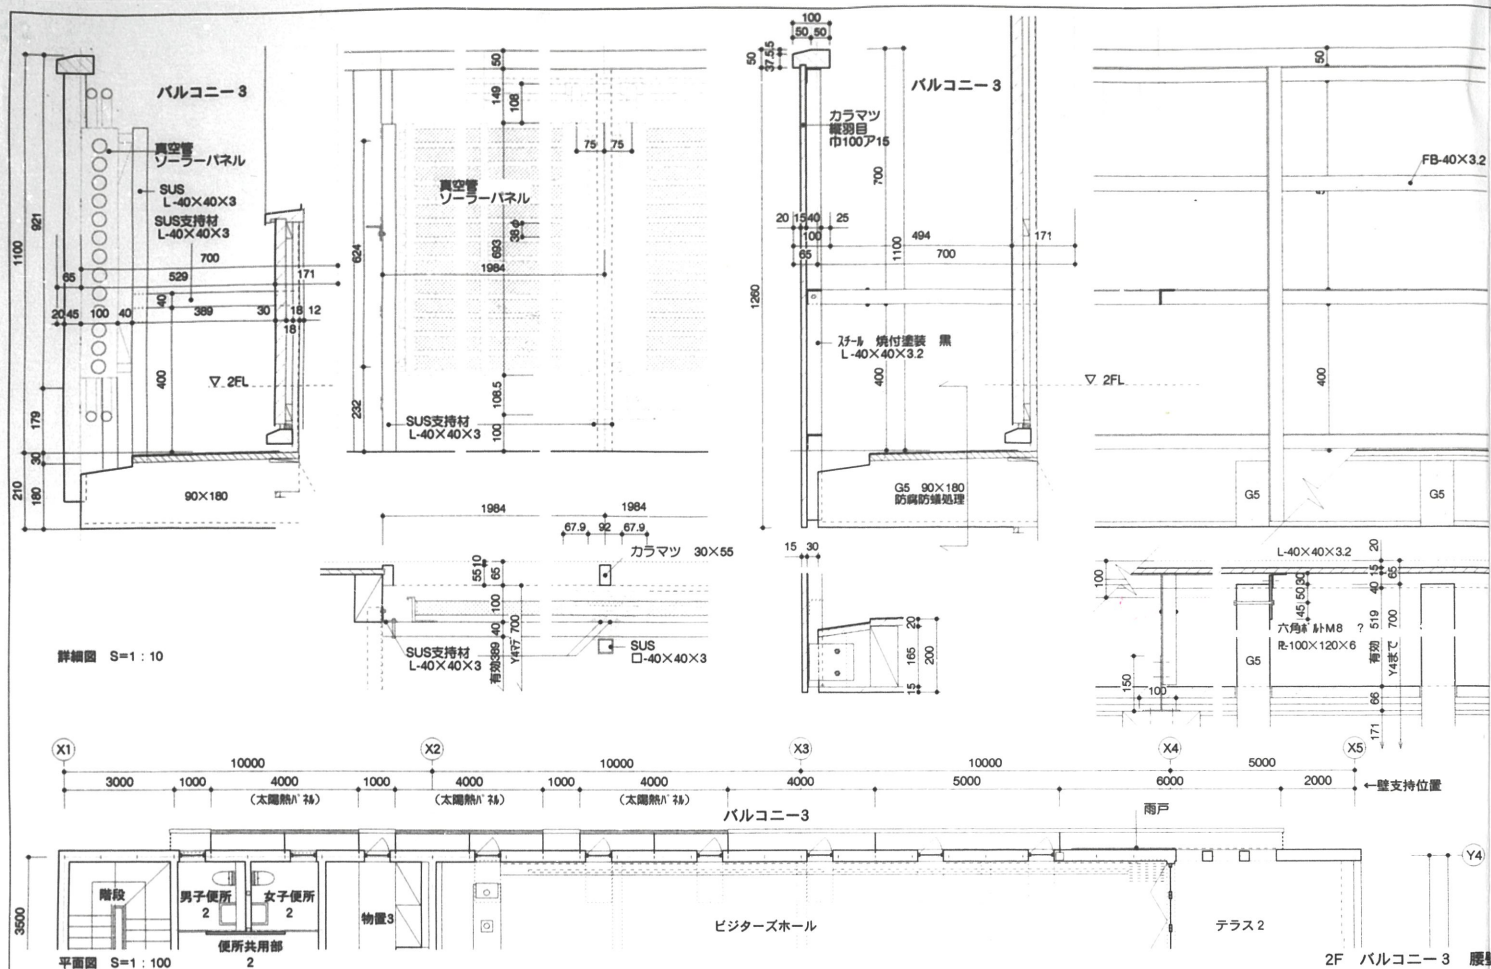


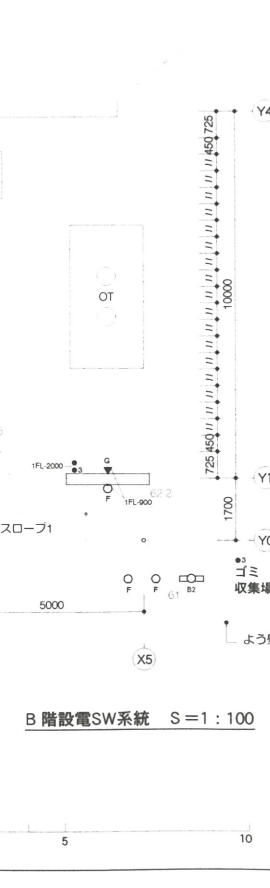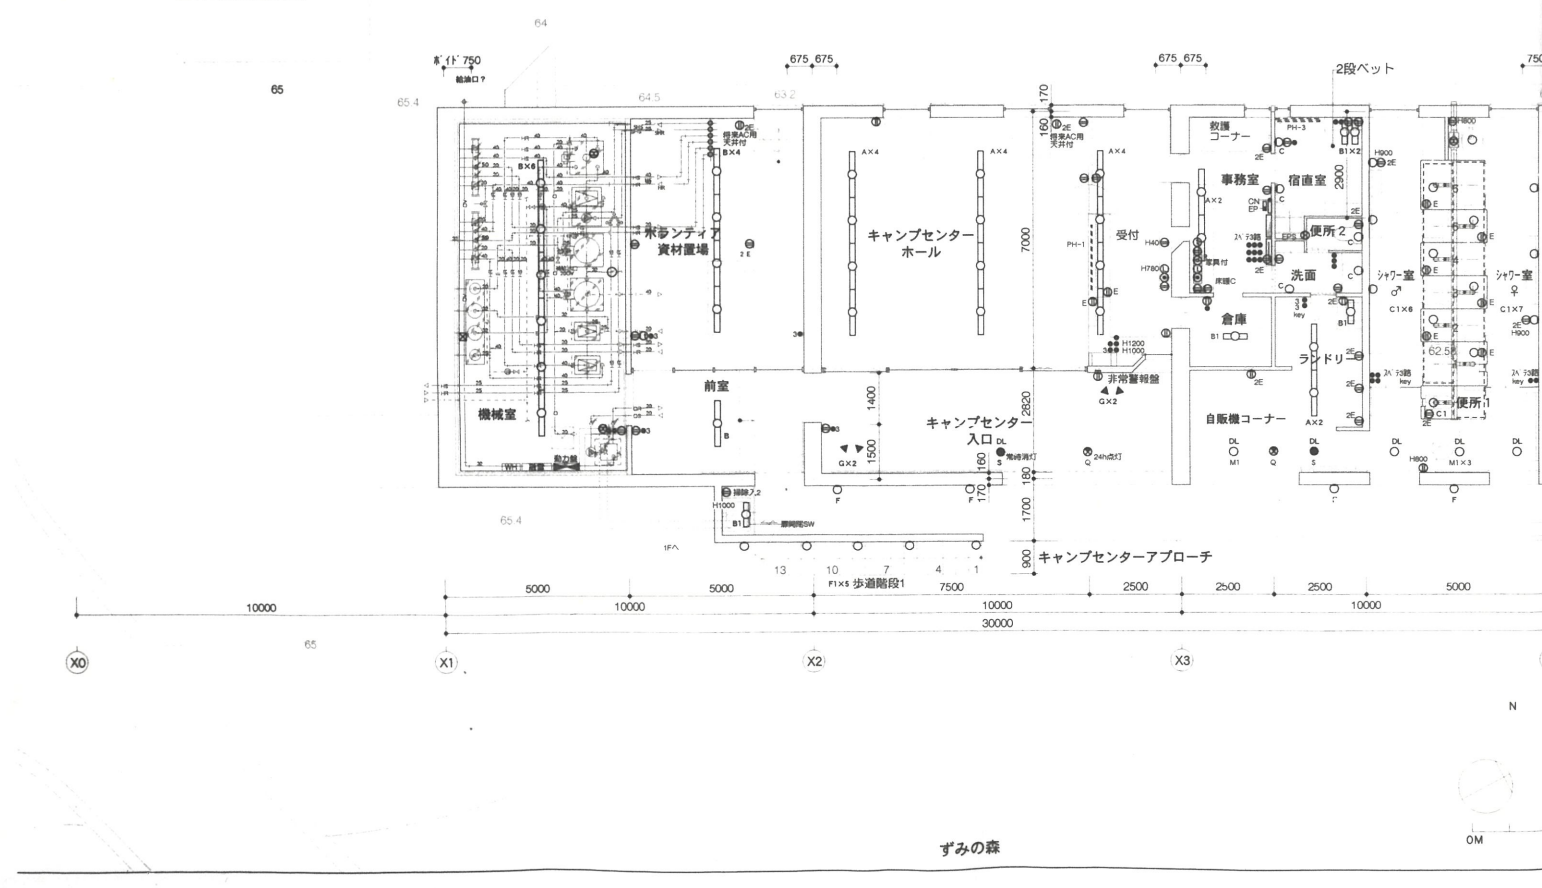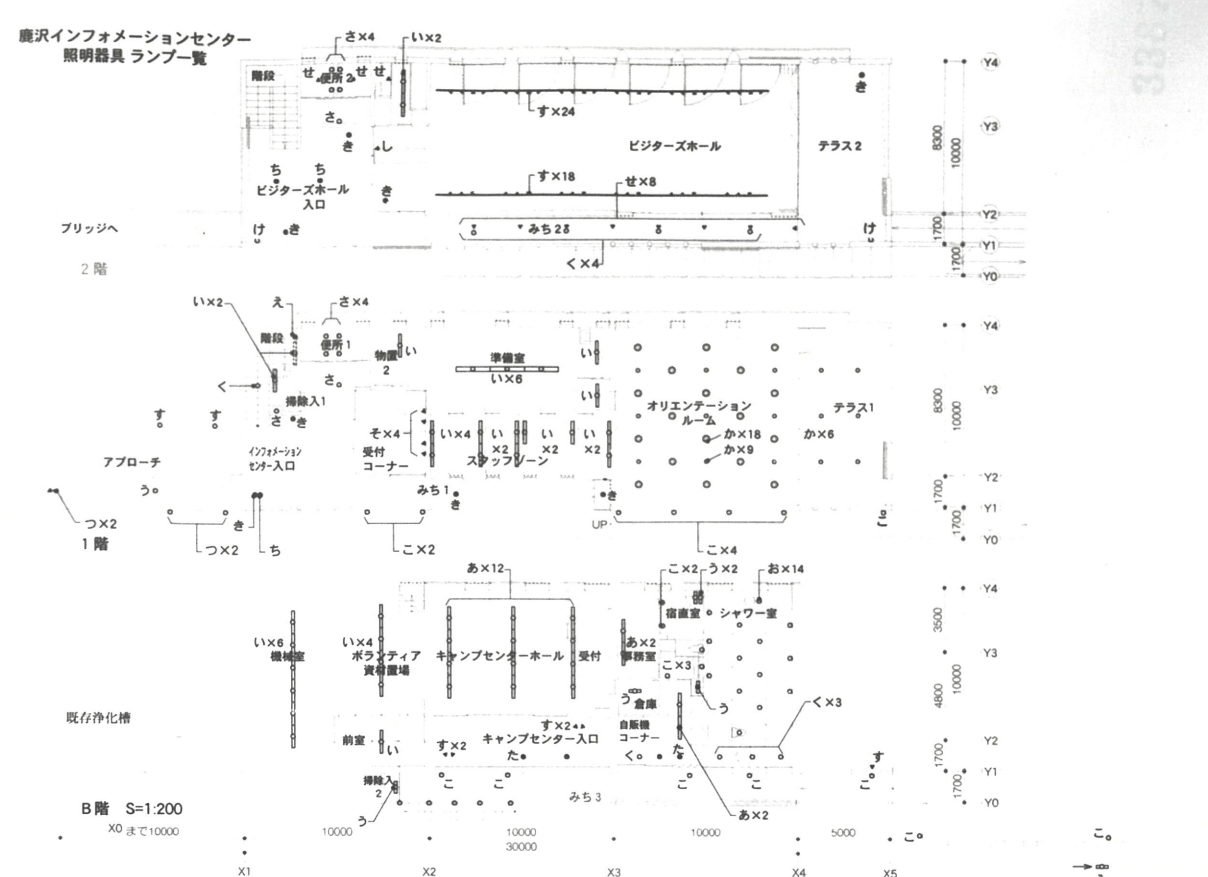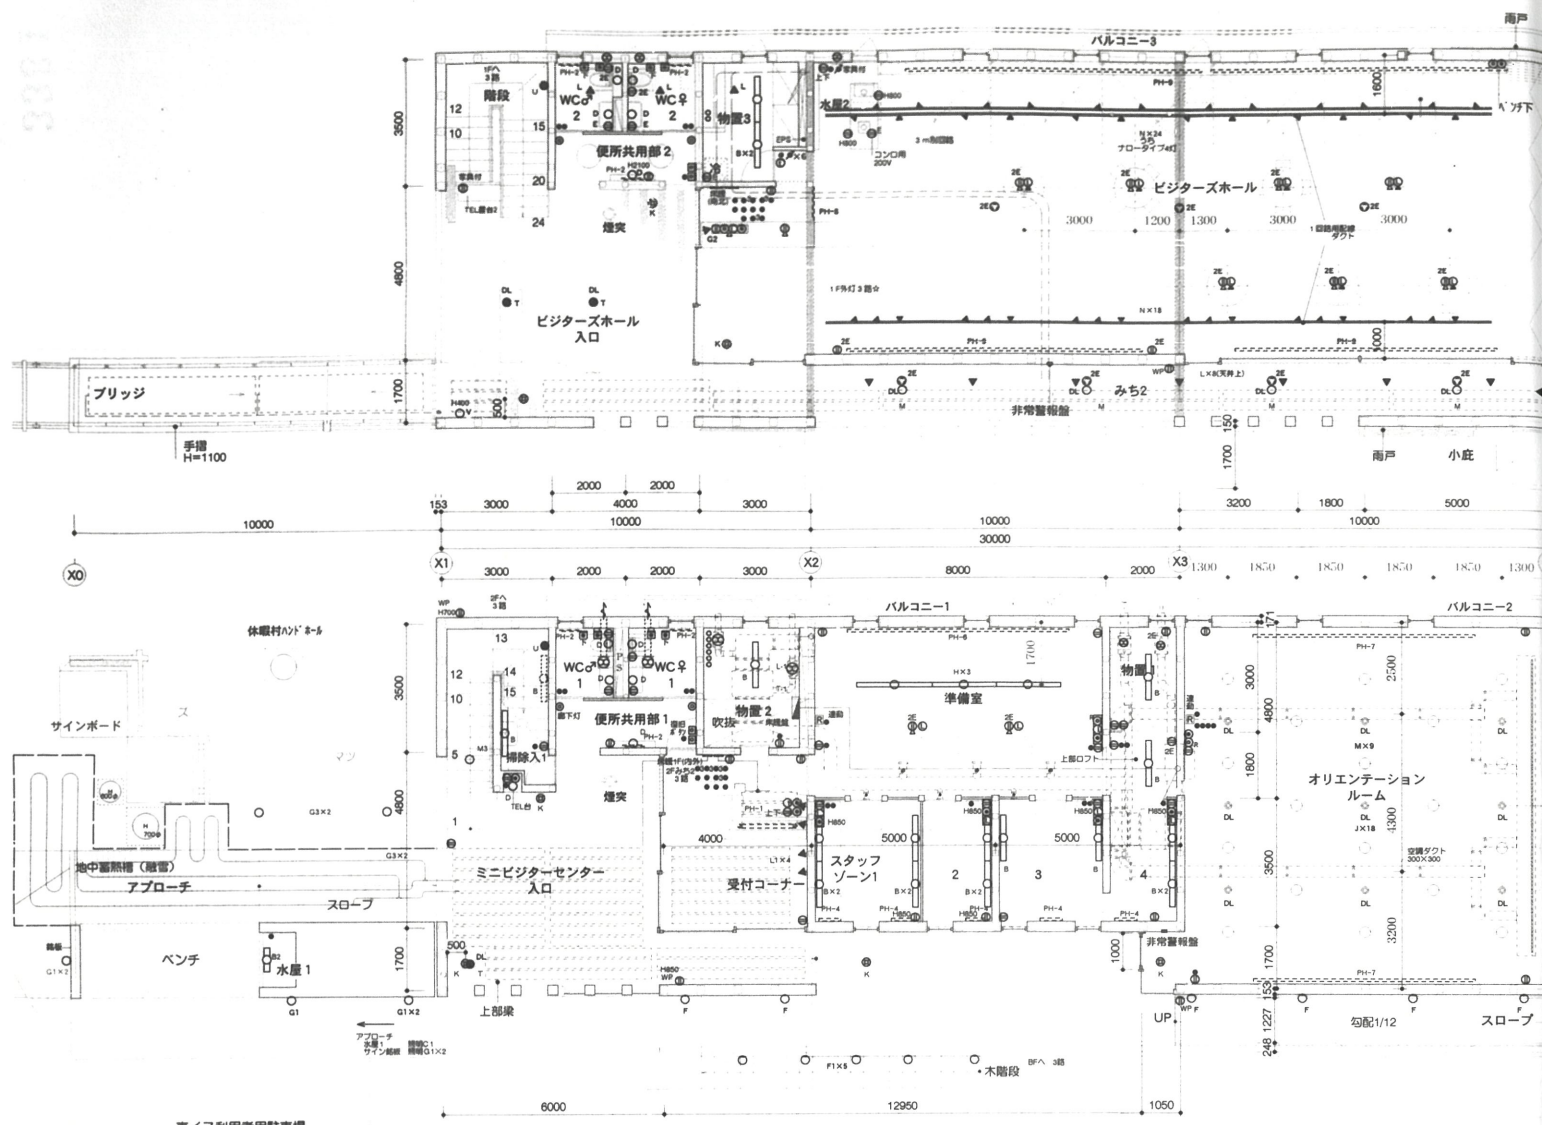

記号	品番	メーカー	本体色	使用ランプ	数量	取付場所	備考
あ	SAL-P3-1250A	ニッポ	白	シーメスラインランプ FRT1250EL (電球色)	16	BF: 1階: センターホール2階: 事務室2	シーメスライン (カガキ)
い	FA41032F	松下	白	高演色リアルクスAAA FL40S L-EDL 40W (電球色)	28		
う	FA21021	松下	白	FL20S L-EDL 20W (電球色)	5	BF: 事務室2, 2階: 2X1, 2階: 1X1	防湿型
え	FW21051K	山崎	白	丸形蛍光灯 (ハイライト) G10q FCL 20W	3	1F: 水屋1X1, ゴミ置き2	防湿型
お	G1387	山崎	白	丸形蛍光灯 (ハイライト) G10q FCL 20W	5	BF: 事務室2, 洗面2, 2階: 2X1	防湿型
か	HEW6011W	松下	白	パルクボールYUOK(D型) EFD13JEL 13W	14	BF: シャワー室13, 2階: 1X1	
き	G-724	山崎	白	パルクボールYUOK(D型) EFD13JEL 13W	11	12F: WC各5, 1F: TEL室1	
け	B4241B	山崎	黒	パルクボールYUOK(D型) EFD13JEL 13W	14	Y1外壁	防湿型2 2階
	G1387	山崎	白	パルクボールYUOK(D型) EFD13JEL 13W	5	BF: 歩道階段側壁	製作EL照明
	T4027B	山崎	黒	パルクボールYUOK(D型) EFD13JEL 13W	6	BF: 1階: センターホール2階: 事務室2	防湿型スポット
	AD-2044	山崎	黒	パルクボールYUOK(D型) EFD13JEL 13W	4	1F: アプローチ	(水屋1階用)
	SR-4193	山崎	白	パルクボールYUOK(D型) EFD13JEL 13W	1	2F: 受付	2階: センターホール
	T4029B	山崎	黒	パルクボールYUOK(D型) EFD13JEL 13W	2	1F: アプローチ2	防湿型送込タイプ
	L5016H	山崎	白	パルクボールYUOK(D型) EFD13JEL 13W	1	1F: 準備室	直結タイプ給電
	L5020W	山崎	白	パルクボールYUOK(D型) EFD13JEL 13W	1		中間用
	L5014	山崎	白	パルクボールYUOK(D型) EFD13JEL 13W	1		エンド用
	PI-2707	山崎	白	パルクボールYUOK(D型) EFD13JEL 13W	18	1F: 1階: センターホール2階: 事務室2	ペンダント (屋内用)
	D4517	山崎	白	パルクボールYUOK(D型) EFD13JEL 13W	8	1F: 1階: センターホール2階: 事務室2	床埋込み照明 拡散タイプ (7011型)
	T4701B	山崎	黒	パルクボールYUOK(D型) EFD13JEL 13W	11	2F: 1階: センターホール2階: 事務室2	安定器別置き 拡散タイプ加工
	T4702B	山崎	黒	パルクボールYUOK(D型) EFD13JEL 13W	4	1F: 1階: センターホール2階: 事務室2	
	D4501N	山崎	白(特)	パルクボールYUOK(D型) EFD13JEL 13W	19	1F: 1階: センターホール2階: 事務室2	軒下灯2 2階 (特注)
	NFM41704	松下	白	パルクボールYUOK(D型) EFD13JEL 13W	4	BF: 自販機コーナー	
	NFT92158	山崎	黒	パルクボールYUOK(D型) EFD13JEL 13W	1	1階: 階段	2階: センターホール
	T5152W	山崎	白	パルクボールYUOK(D型) EFD13JEL 13W	42	2F: 1階: センターホール2階: 事務室2	10-XA, 2階: 2階: 2階: 2階
	FA11155	松下	黒	パルクボールYUOK(D型) EFD13JEL 13W	2	BF: 1階: センターホール2階: 事務室2	誘導灯
	LB91670P	松下	白(特)	パルクボールYUOK(D型) EFD13JEL 13W	2	BF: 1階: センターホール2階: 事務室2	非常用照明 (非常用灯)
	LB93670P	松下	白(特)	パルクボールYUOK(D型) EFD13JEL 13W	3	1F: 1階: センターホール2階: 事務室2	
	K4921B	山崎	黒	パルクボールYUOK(D型) EFD13JEL 13W	1	1階: 階段	階段用、埋込型
	D-534B	山崎	黒	パルクボールYUOK(D型) EFD13JEL 13W	2	2F: 2階: 2階: 2階: 2階	下灯

共通
すべて
新金庫プレート、ネーム入スイッチとする
・WC1
・ランドリー、自販
・事務室と3階制御
・各key鍵付BOX内にSW設置、
・各key鍵付BOX内にSW設置、
・事務室と3階制御
・各key鍵付BOX内にSW設置、
・事務室と3階制御

■BFの下記3ヶ所の照明SWは
・WC1
・ランドリー、自販
・事務室と3階制御
■屋外照明は、ソーラー・自動・手動・試験 切替

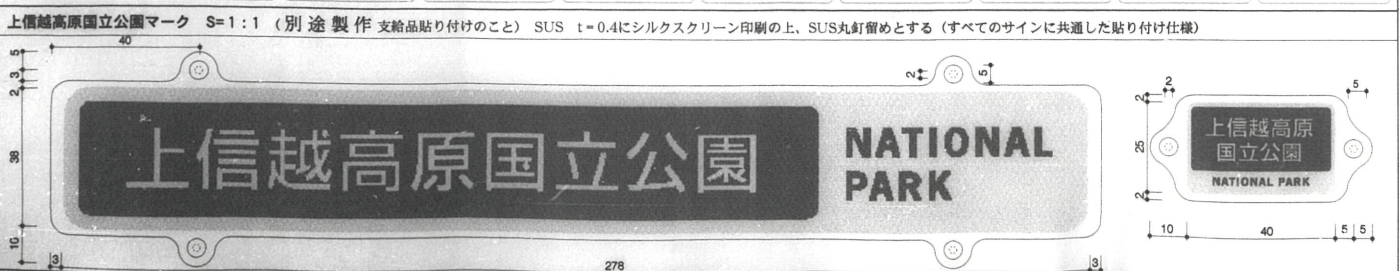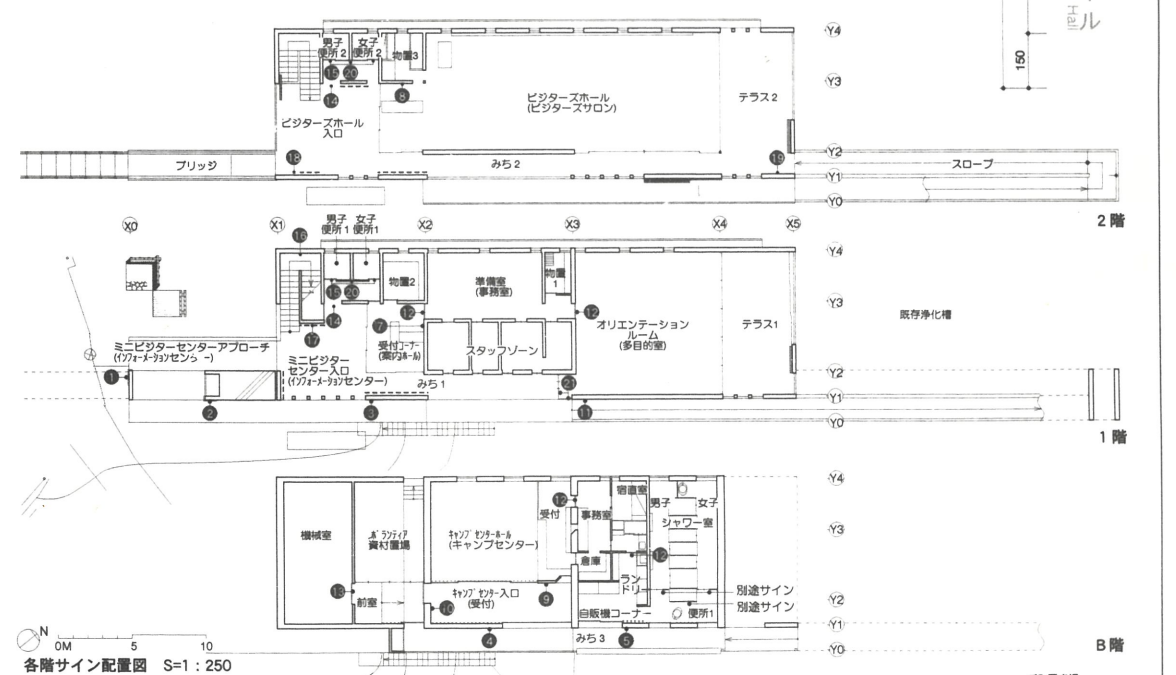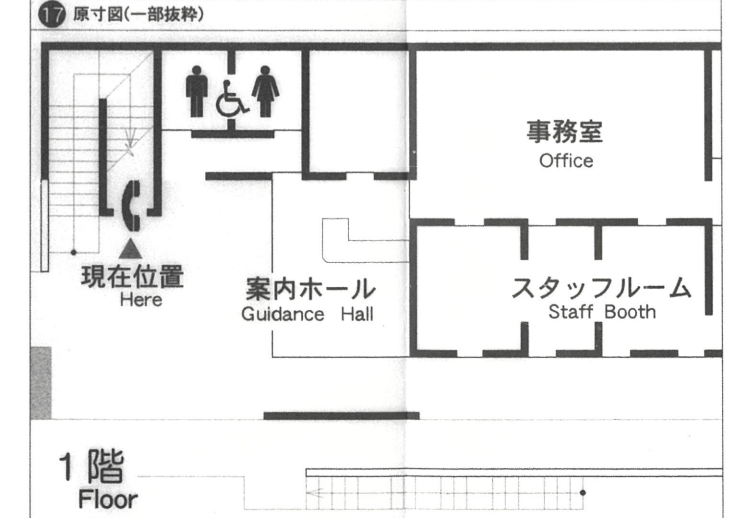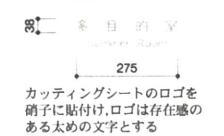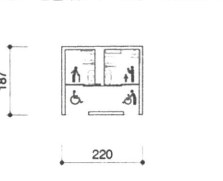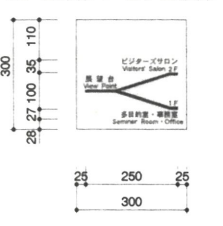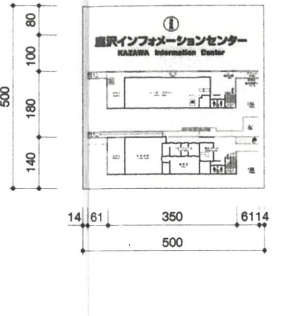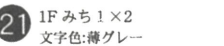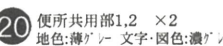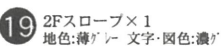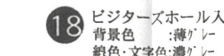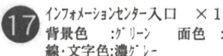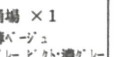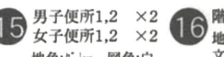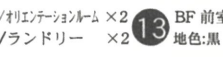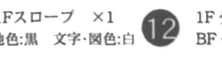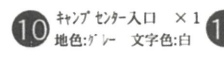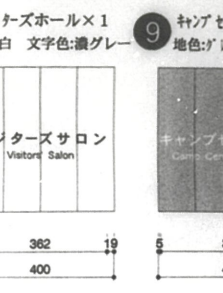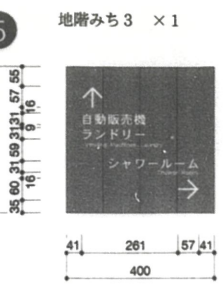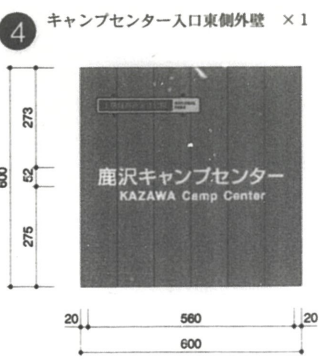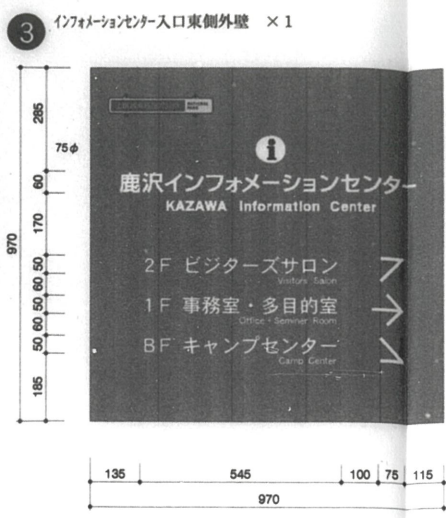
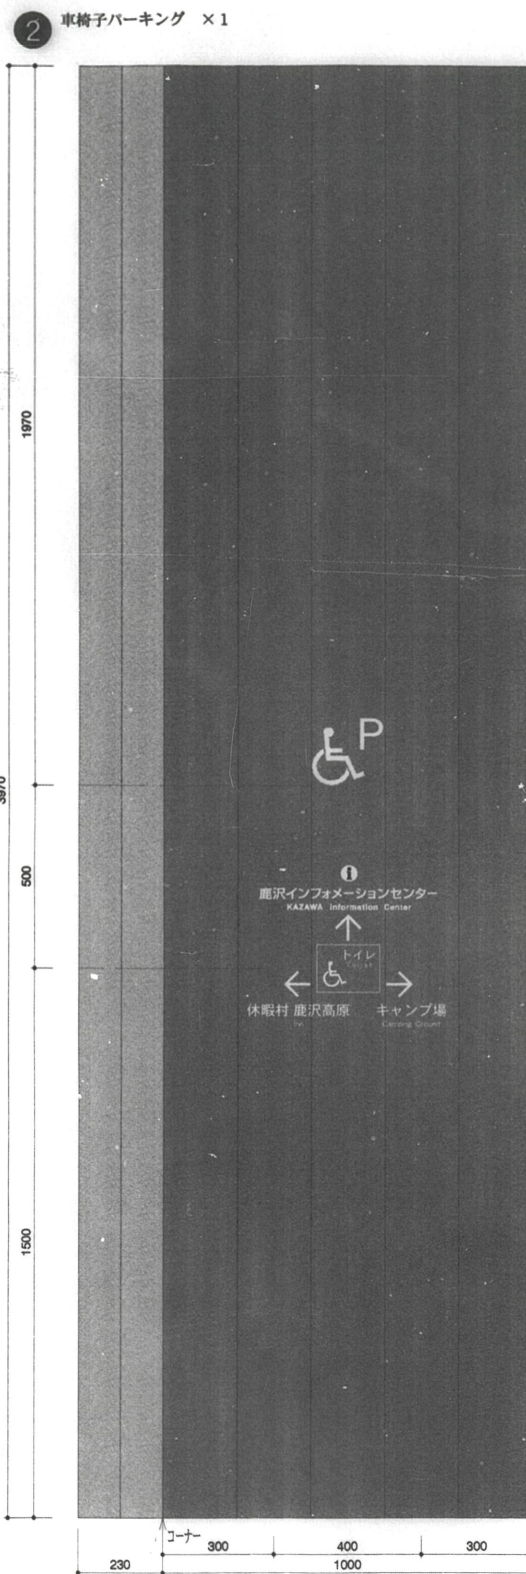
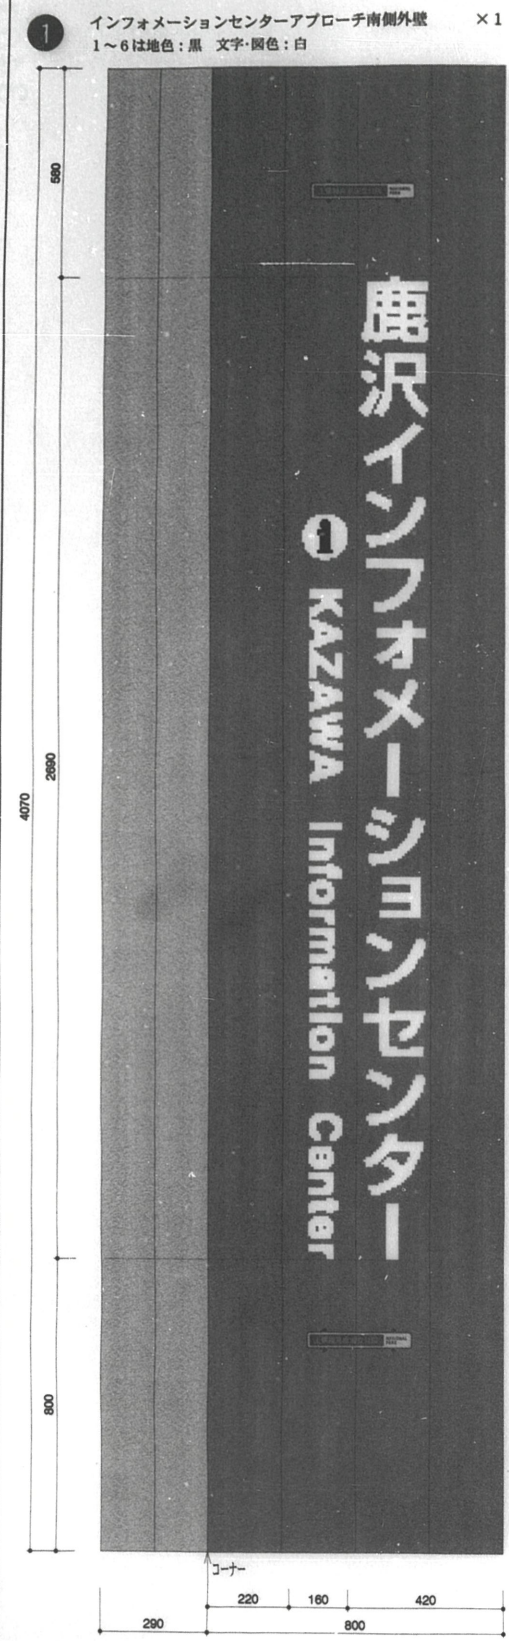


字体一覧
指定文字
:「鹿沢インフォメーションセンター」
[KAZAWA Information Center]
丸ゴシック
:サインNo.17.18の階を表す文字
DFHS Gothic W7
:サインNo.22(箭子に貼付)
DFHS Gothic W5
:上記以外

シルクスクリーン印刷・
カッティングシート 使用色
日本塗料工業会 塗料用標準色見本帳

白 YN-95
赤 Y07-50V
グリーン Y35-80D
薄ベージュ Y25-85A
薄グレー YN-70
グレー YN-60
濃グレー YN-40



サイン一覧 S=1:10
仕様 1~15 :木 巾200・100 1・2のみ:ア30 他:ア20
自然系クリア塗装(黒、グレー、白、クリア) 文字形込み+白塗、濃グレー塗
16~20 :アルミ金属板シルクスクリーン印刷 カラー(白、薄グレー、グレー、濃グレー、赤)
21 :アルミ金属板+スチールコントロールタック カラー
22 :カッティングシート 濃グレー

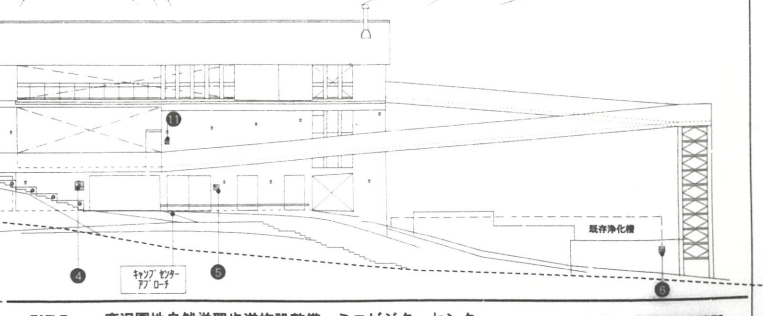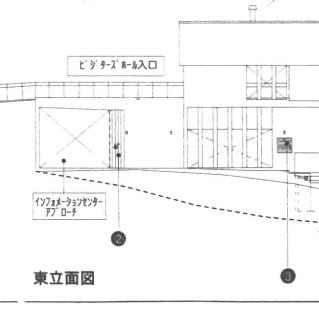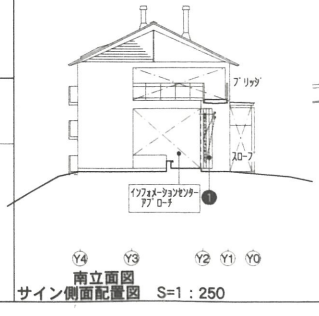

給水、給湯の水抜きバルブは
ピット(地下)にある

左側 ストレーナ
右側 タンクの水抜きとストレーナ

※地階部分は給水、給湯、排水管すべてピット内配管とする

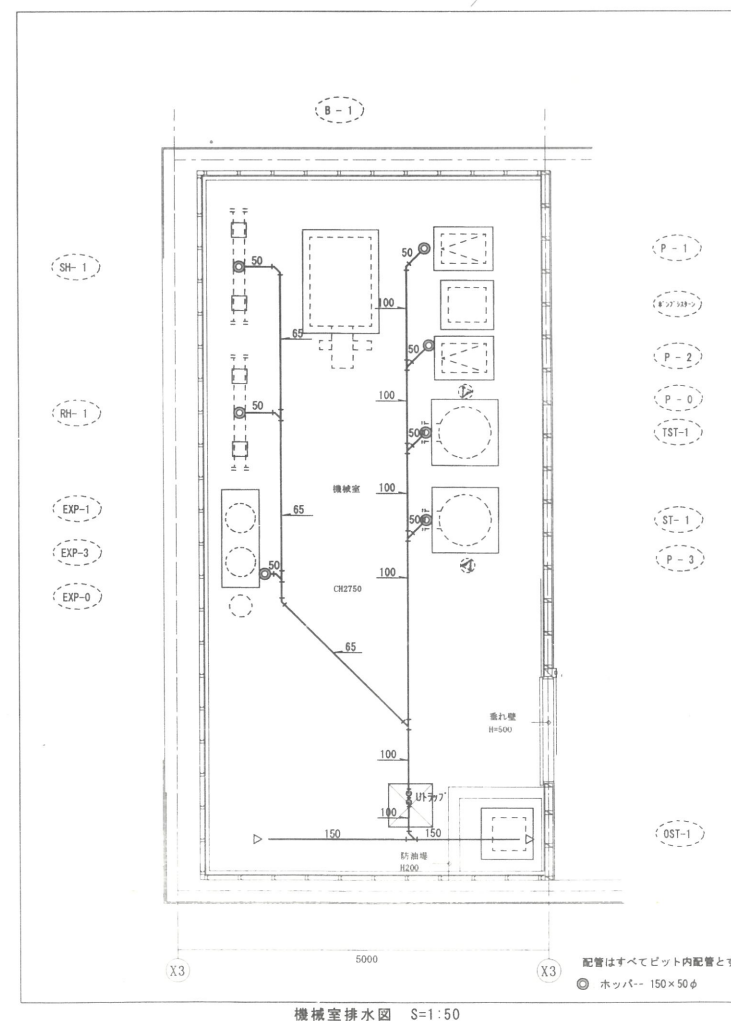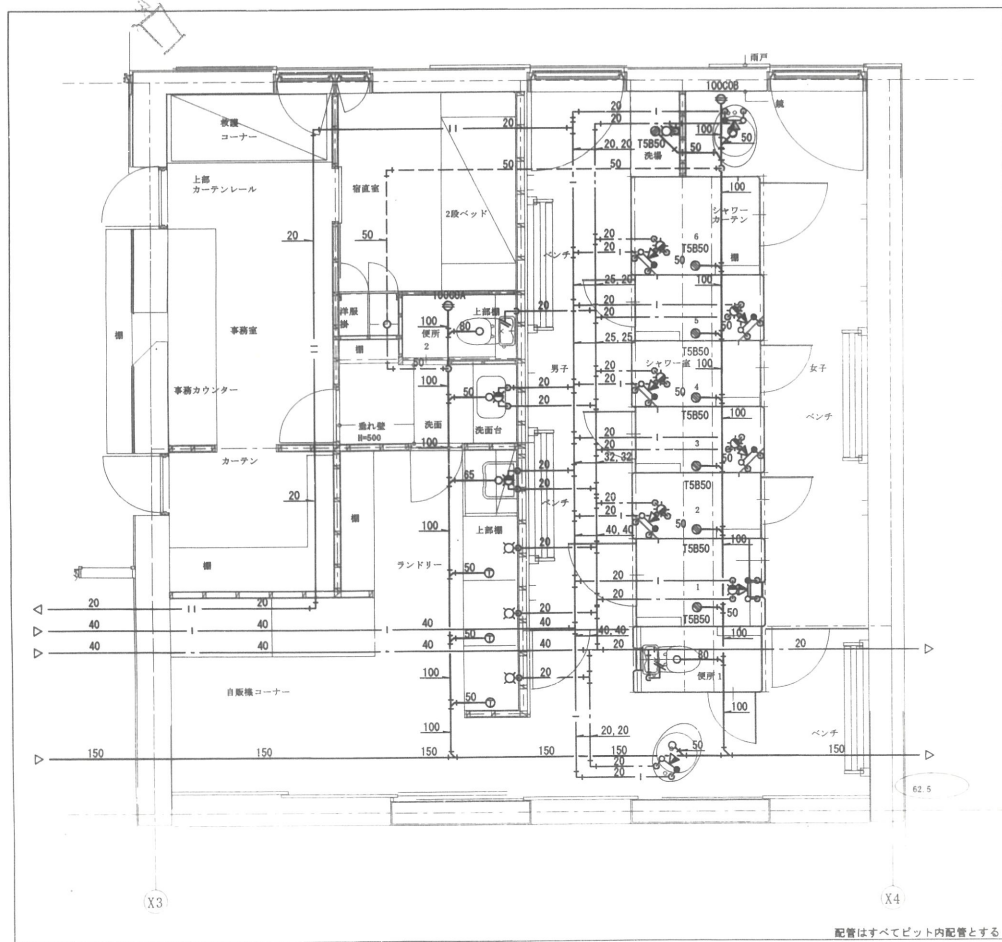


TITLE 鹿沢園地自然学習歩道施設整備・ミニビジターセンターB工区

地階平面図(キャンプセンター)詳細図(衛生) M-4


SCALE S=1:50, 100

DATE

(有) 平倉直子建築設計事務所
東京都目黒区東が丘 2-13-45
TEL 3421-7406・FAX 3421-2337
平倉直子一級建築士登録・113978
一級建築士事務所登録・40966

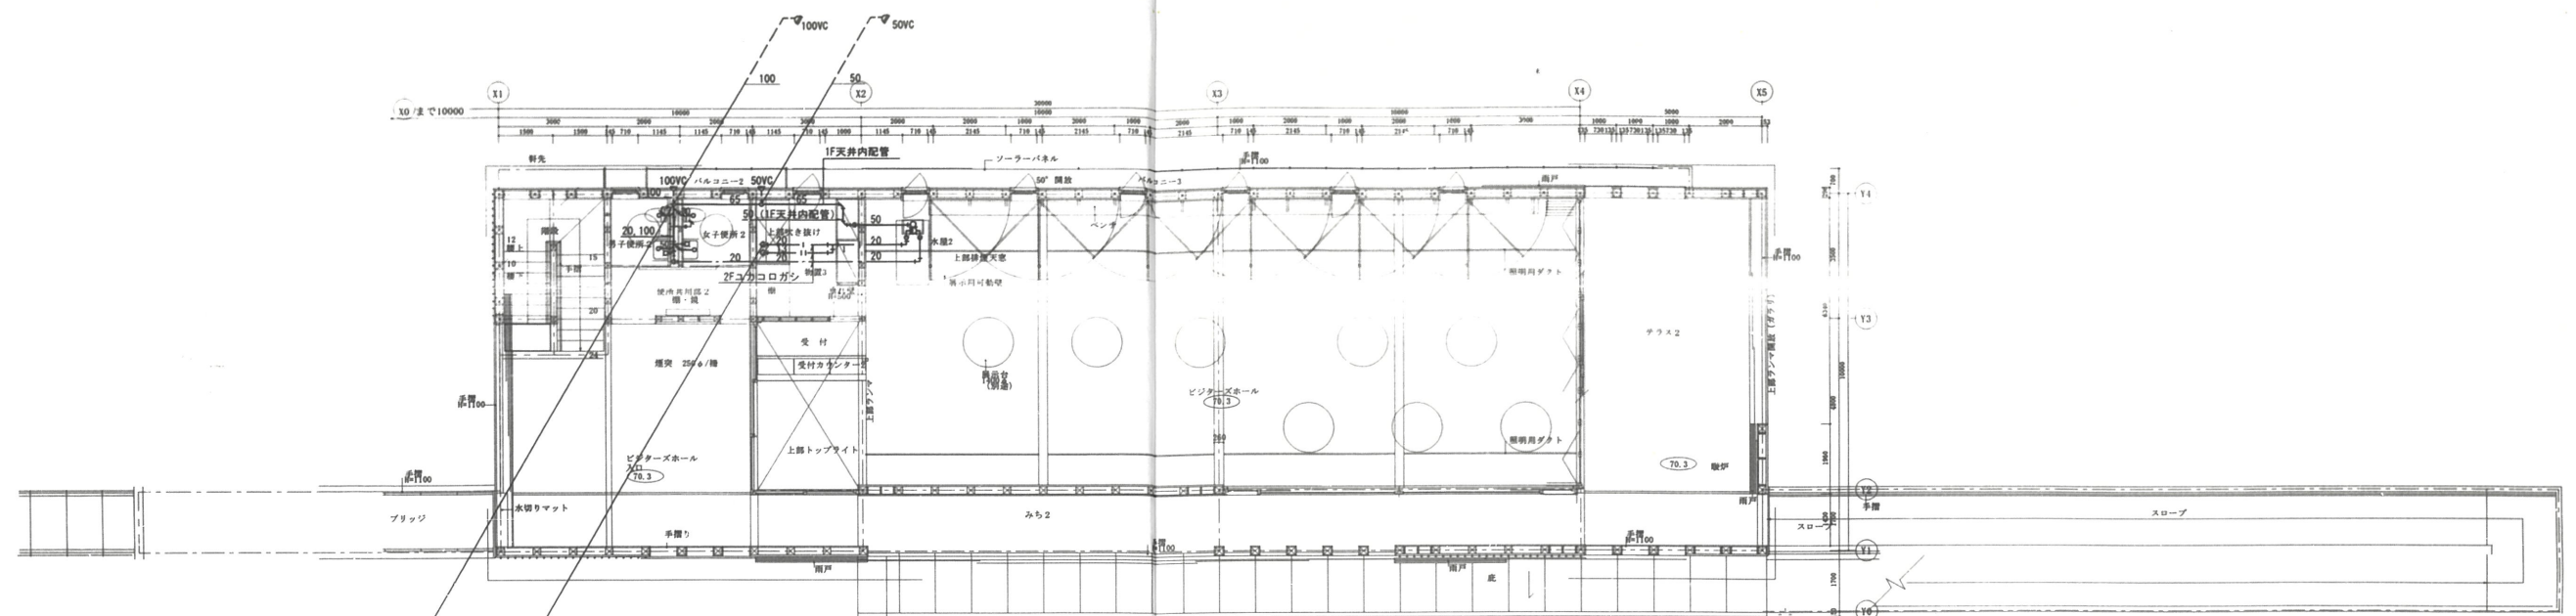

2階平面図 S=1:100

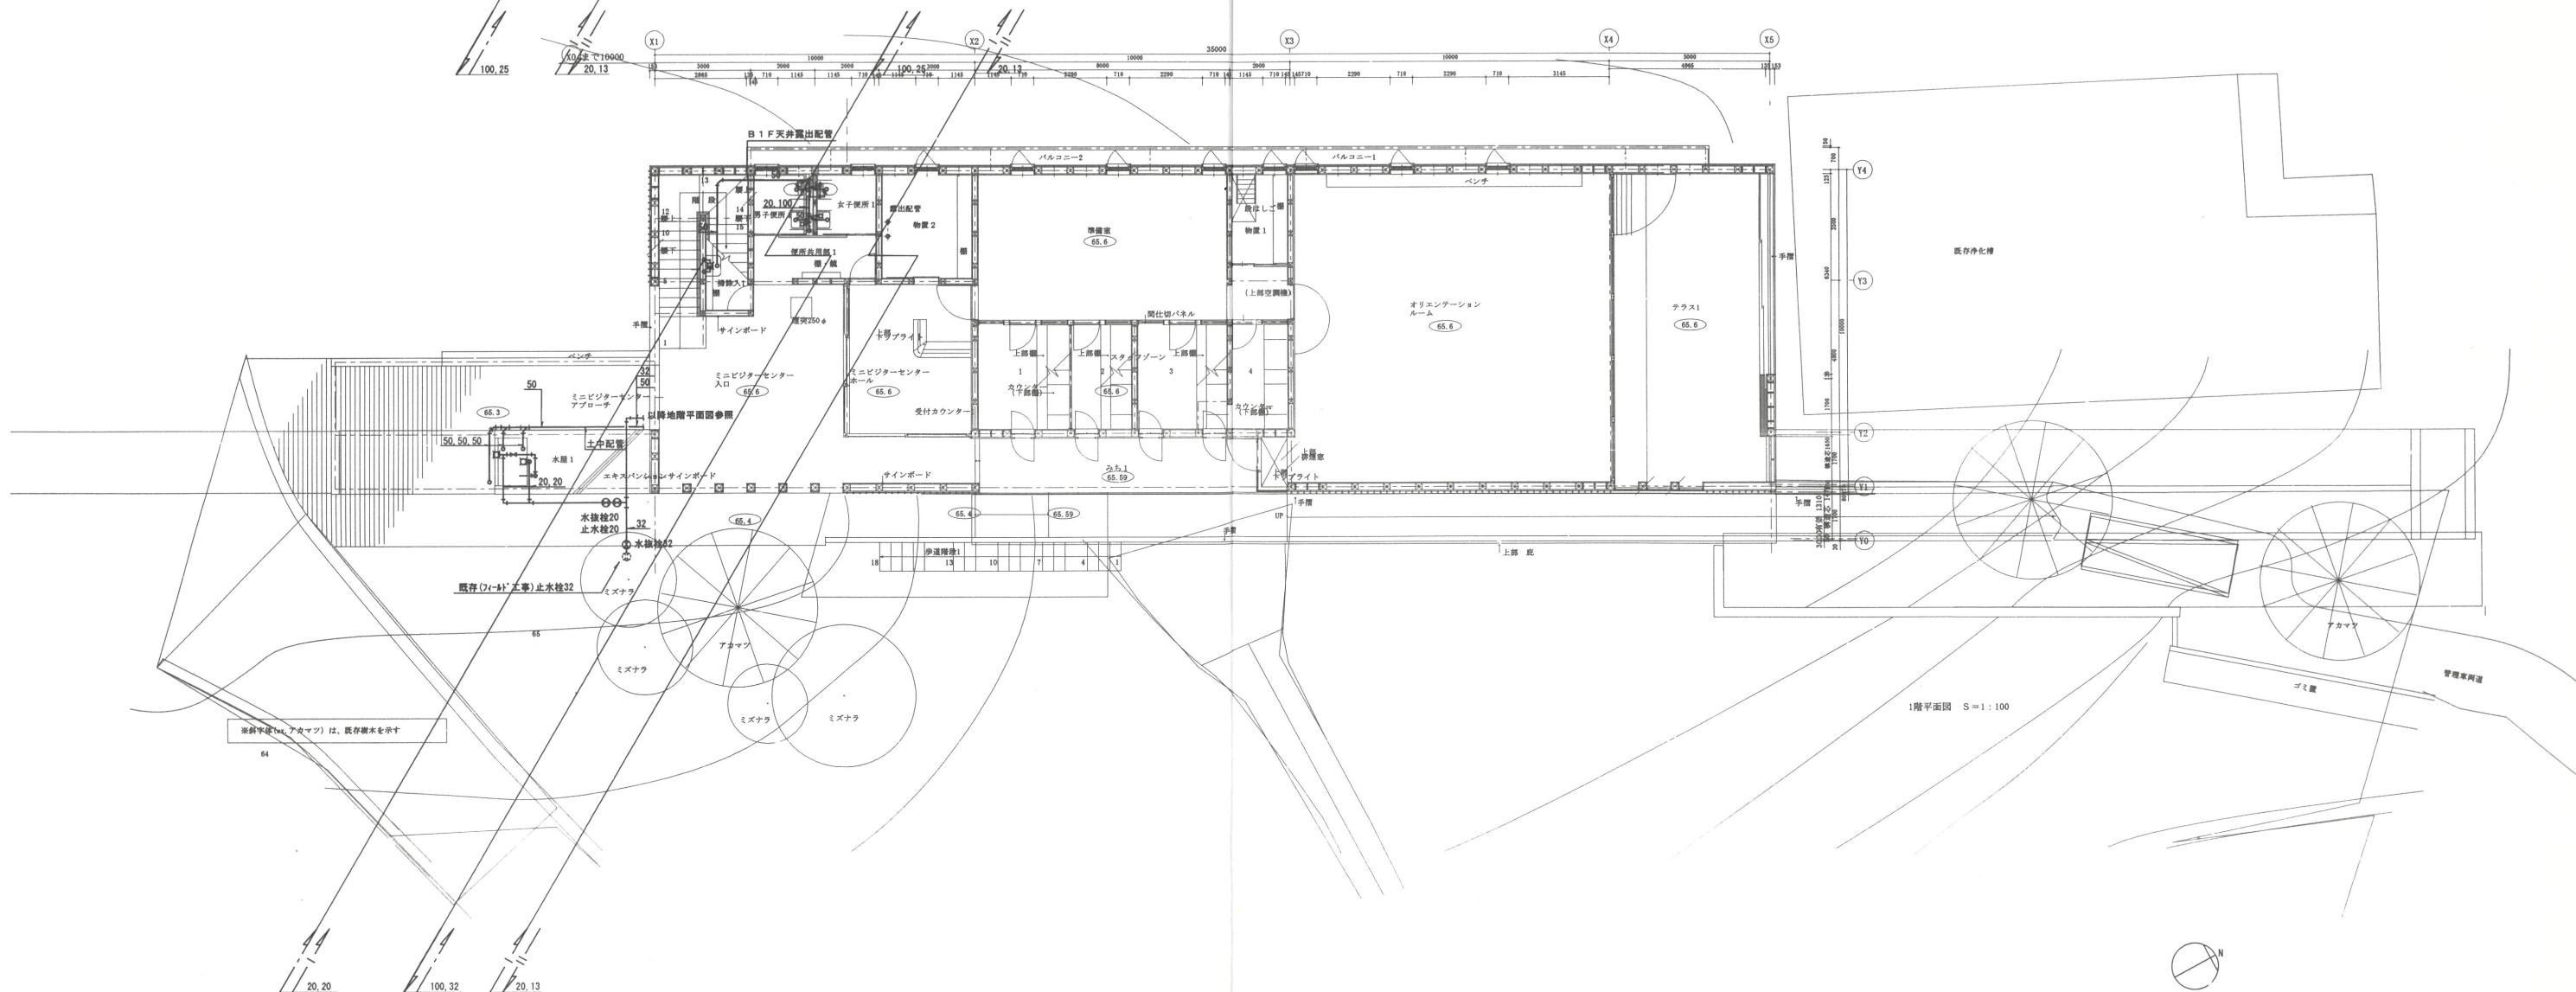

1階平面図 S=1:100

※図中「A」は、既設構造物を示す




TITLE 鹿沼園地自然学習歩道施設整備・ミニジッターセンターB工区

1・2階平面図 (ジッターセンター) 衛生 M-5

SCALE S=1:100


DATE

(有) 平倉直子 建築設計事務所
東京都目黒区東が丘 2-13-45
TEL 3421-7406・FAX 3421-2337
平倉直子一級建築士登録・119878
一級建築士事務所登録・40966

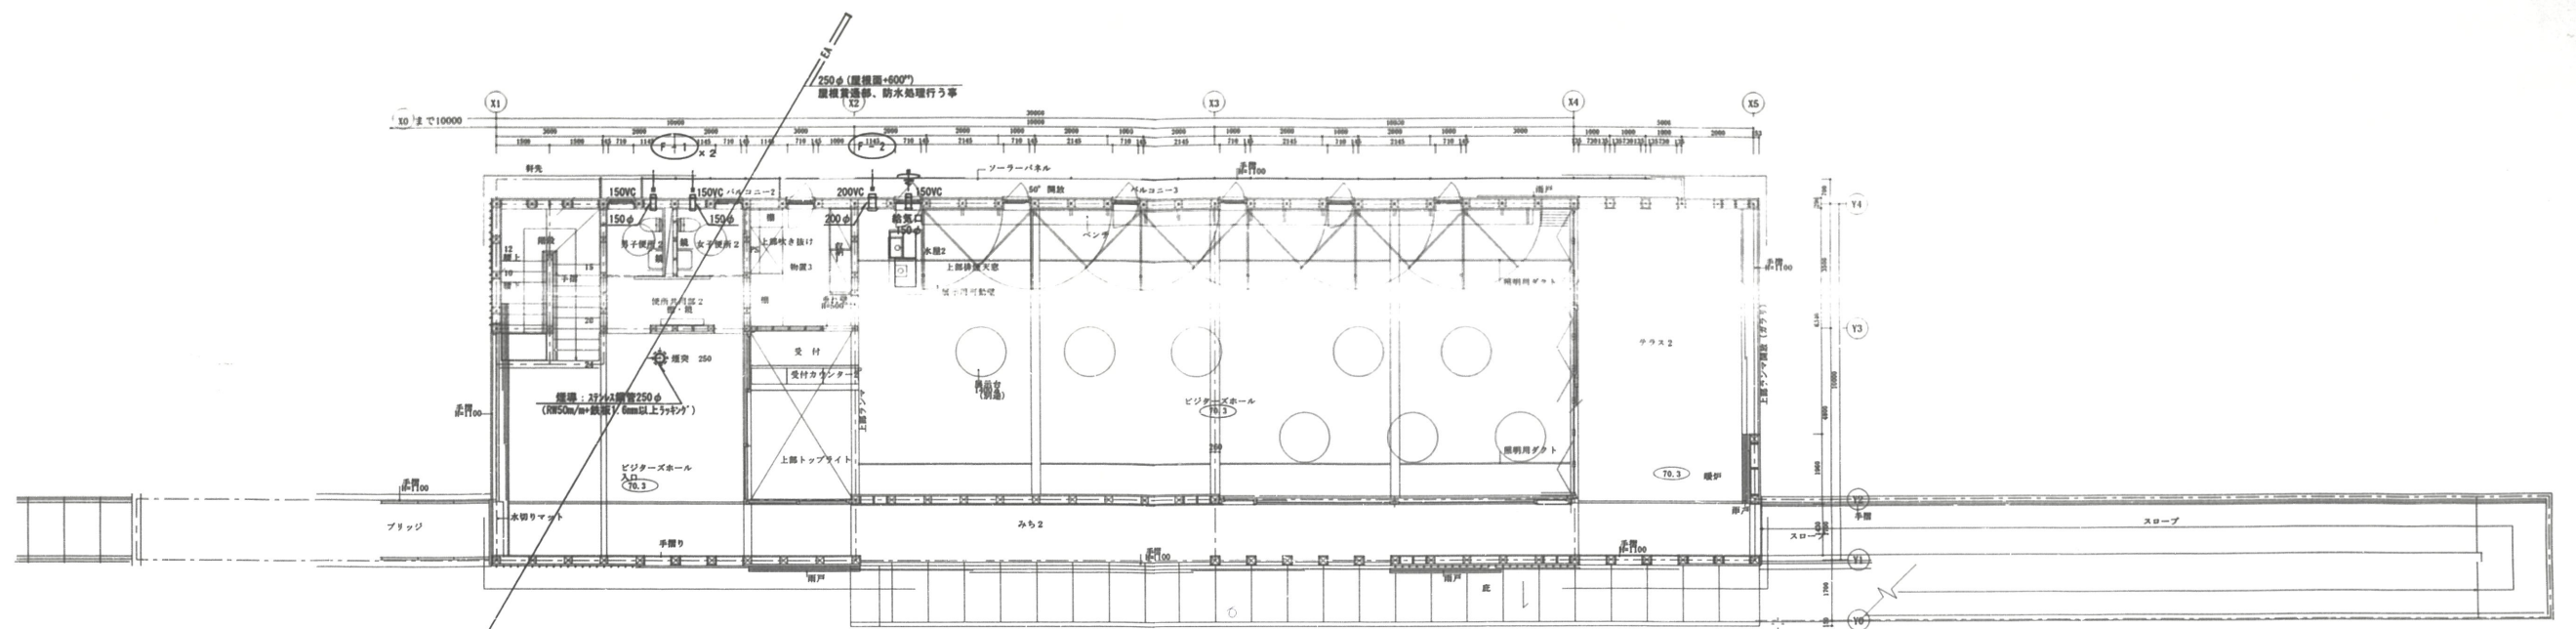

2階平面図 S=1:100

※ 煙突貫通部分は防火区画貫通部措置を行うこと。

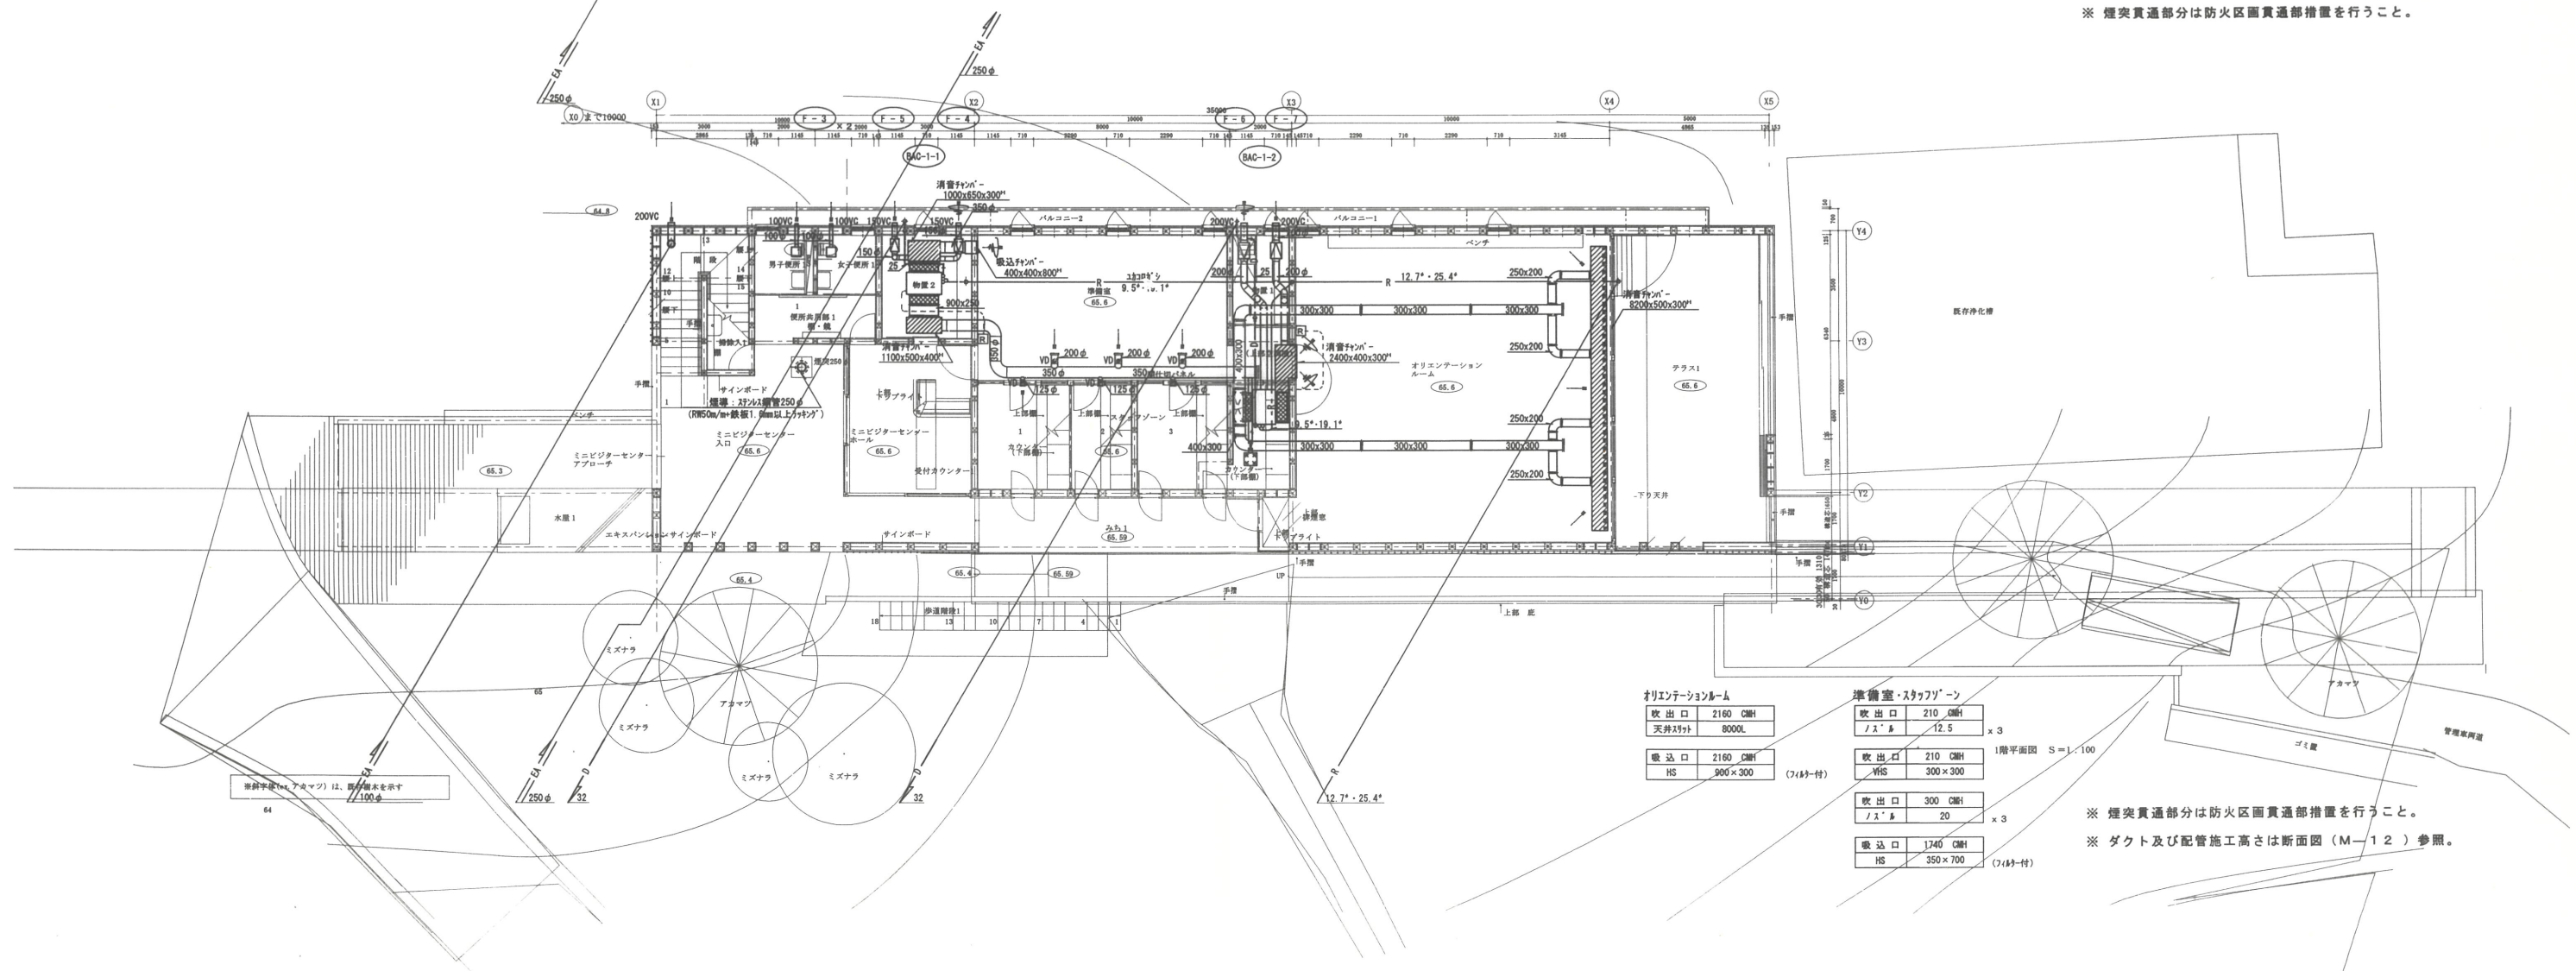


オリエンテーションルーム	
吹出口	2160 CMH
天井リフト	8000L
吸込口	2160 CMH
HS	900×300

準備室・スタッフゾーン	
吹出口	210 CMH
天井リフト	12.5
吸込口	210 CMH
HS	300×300

準備室・スタッフゾーン	
吹出口	300 CMH
天井リフト	20
吸込口	1740 CMH
HS	350×700

※ 煙突貫通部分は防火区画貫通部措置を行うこと。

※ ダクト及び配管施工高さは断面図 (M-12) 参照。

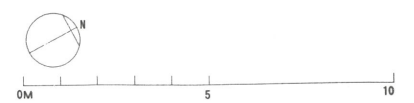


TITLE 鹿沢園地自然学習歩道施設整備・ミニビオトープセンターB工区

1・2階平面図 (ビオトープセンター) 空調・換気 M-7

SCALE S=1:100


DATE

(有) 平倉直子建築設計事務所
東京都目黒区東山 2-13-45
TEL. 3421-7406 FAX 3421-2337
平倉直子一級建築士登録・113078
一級建築士事務所登録・40966

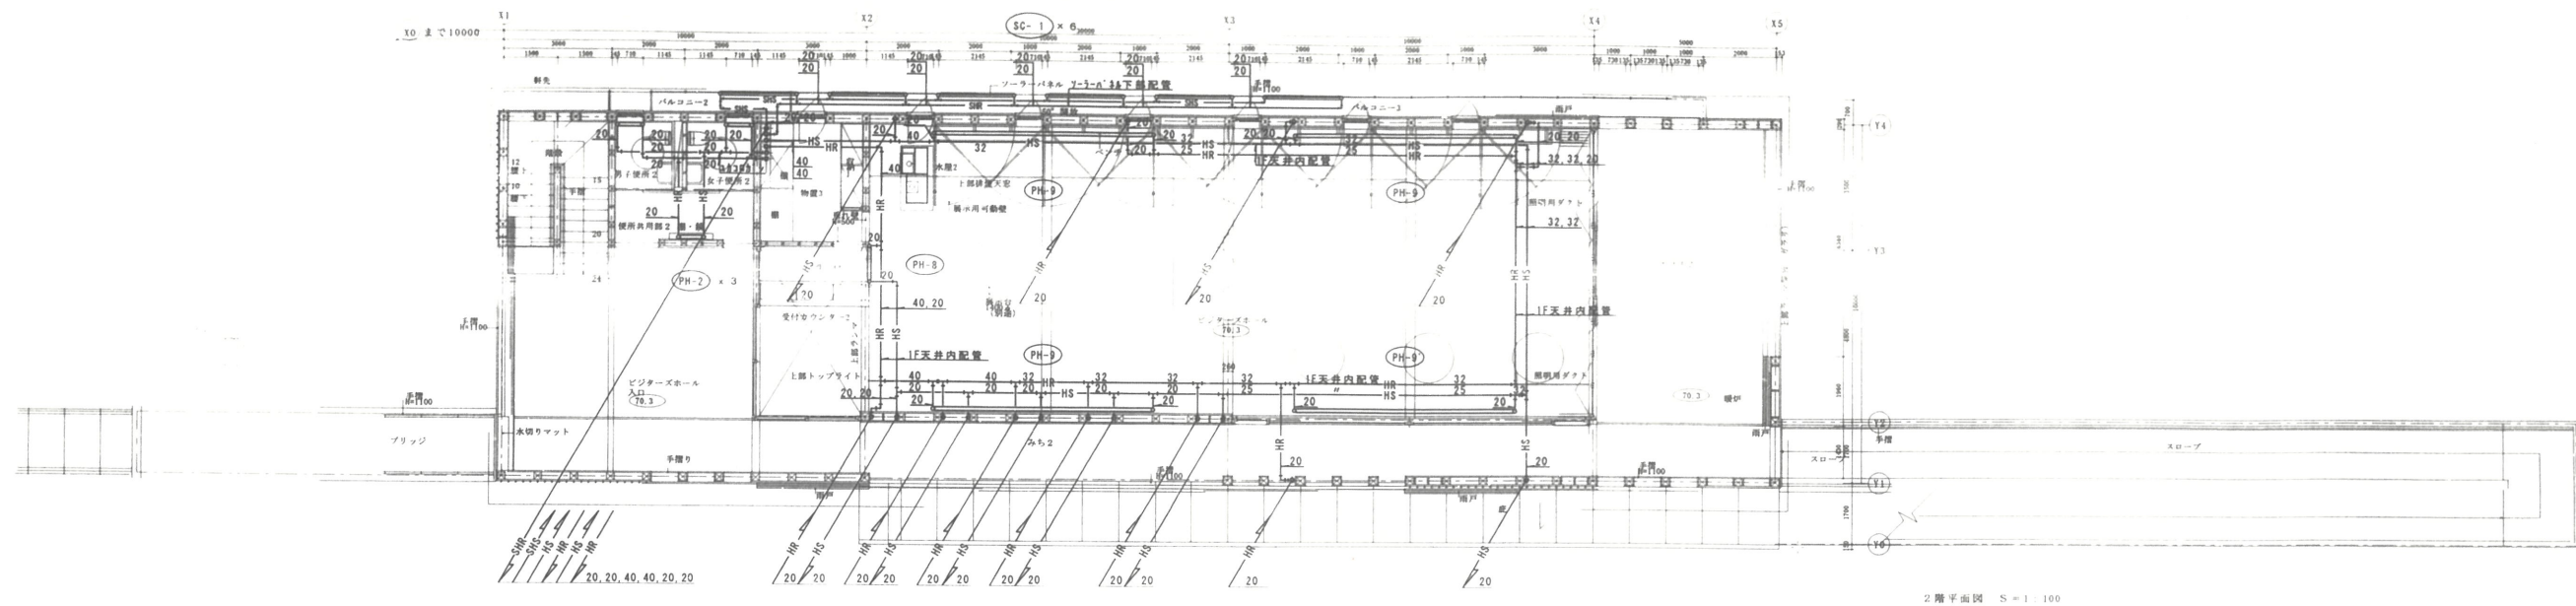

パネルヒーター寸法表 (2F)

記号	型番	寸法
PH-2	H型60	490W×600H
PH-8	GH200型	817W×2000H
PH-9	V35-2型	6000W×350H
PH-9'	VL35/35型	6000W×350H

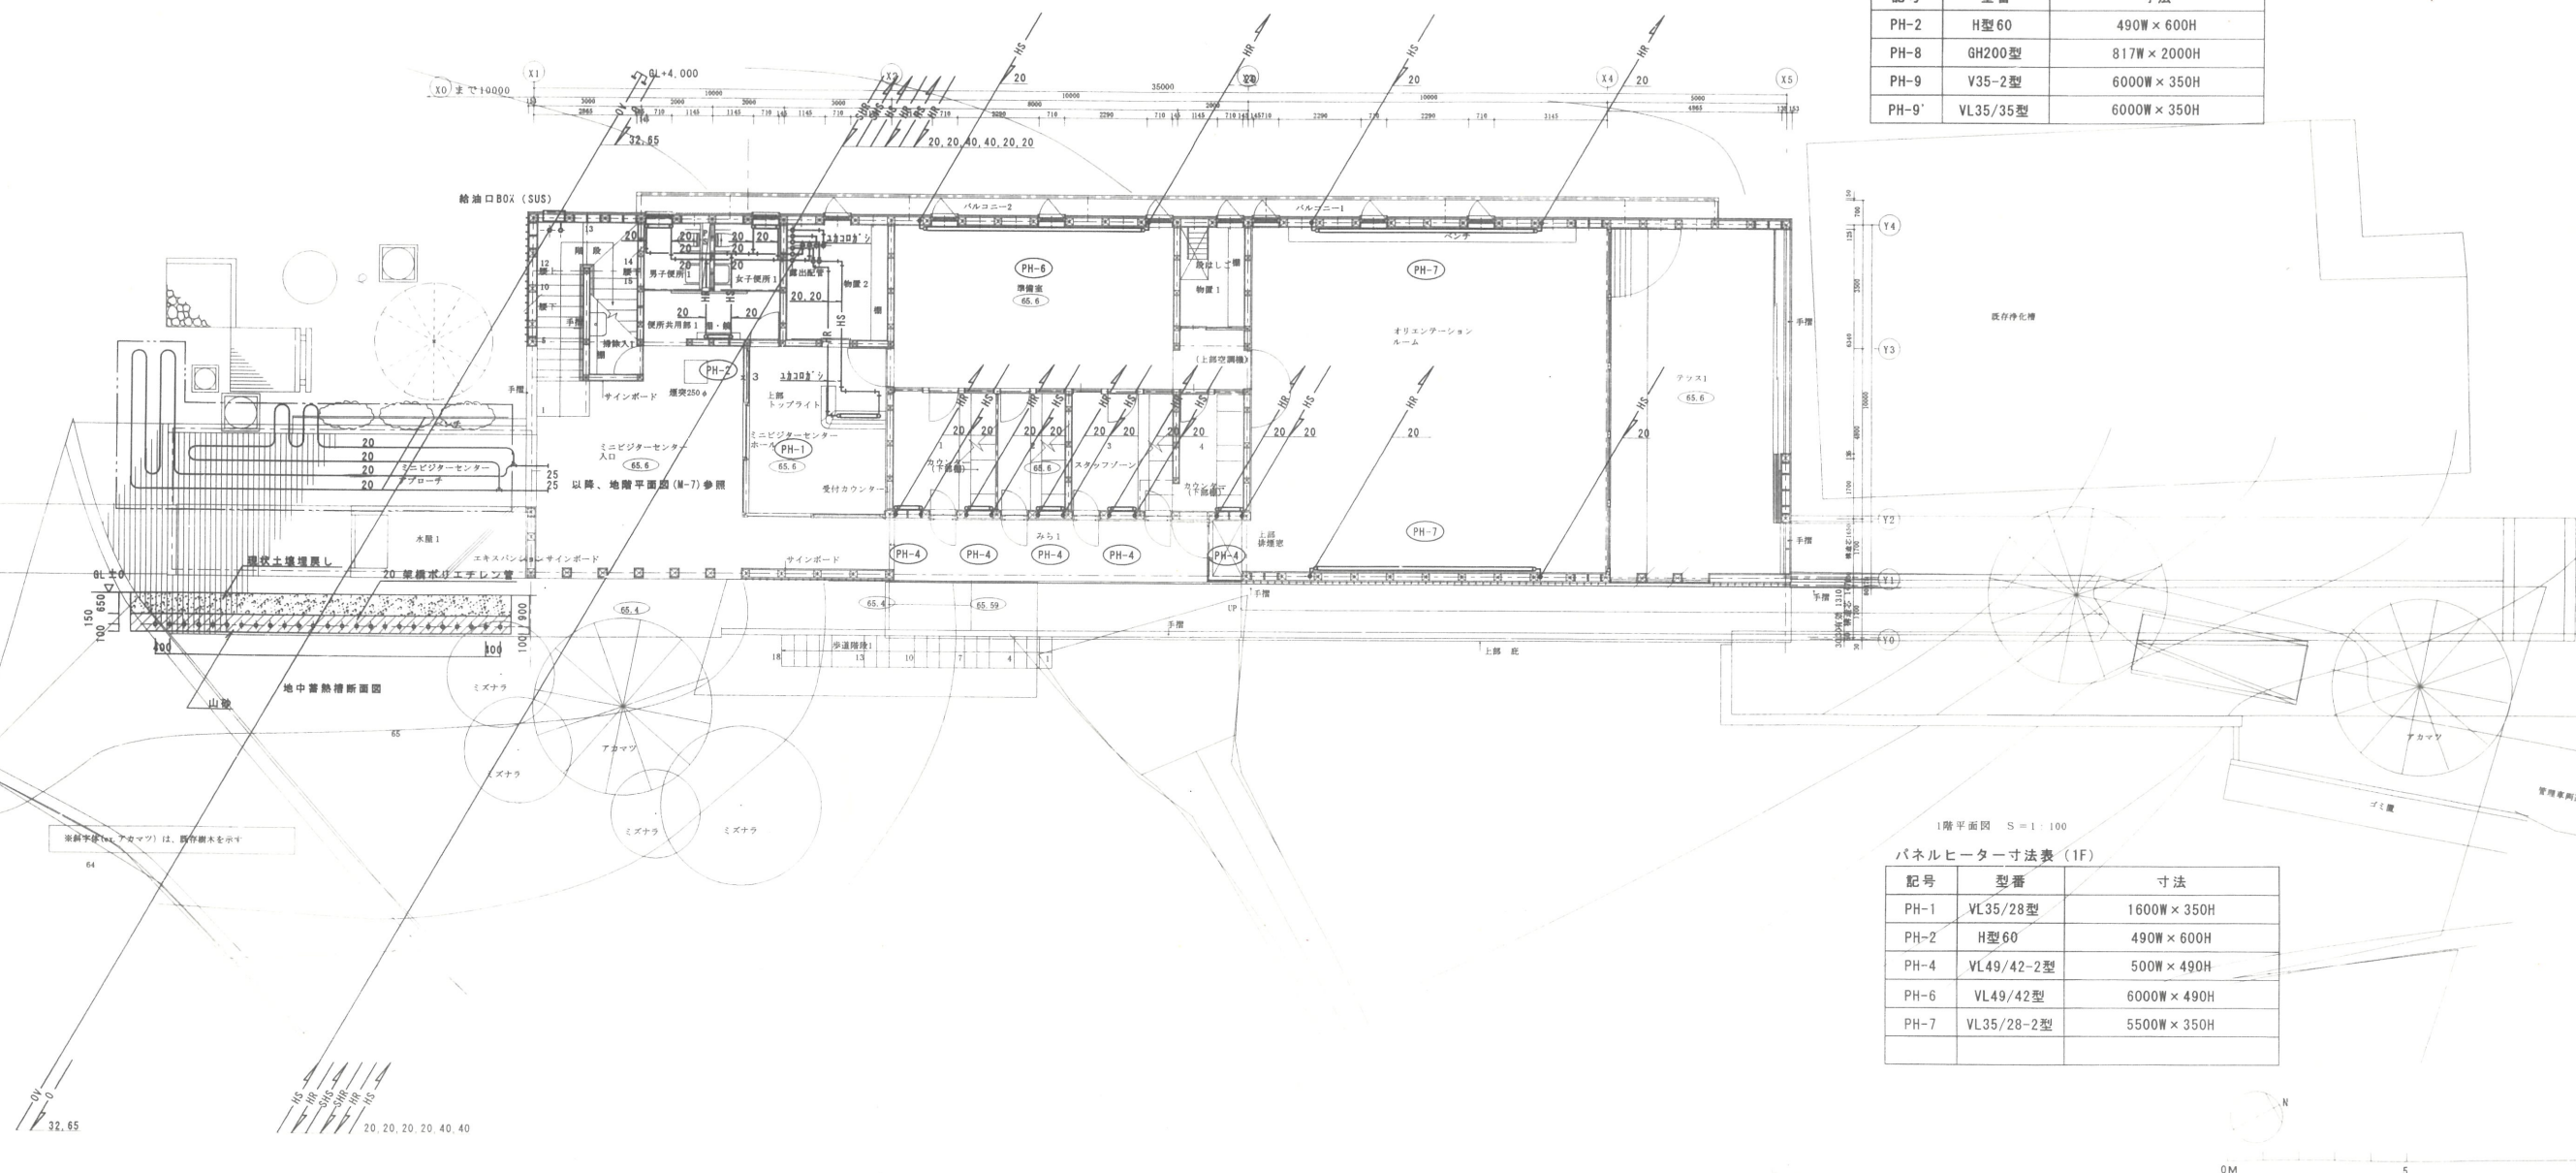

パネルヒーター寸法表 (1F)

記号	型番	寸法
PH-1	VL35/28型	1600W×350H
PH-2	H型60	490W×600H
PH-4	VL49/42-2型	500W×490H
PH-6	VL49/42型	6000W×490H
PH-7	VL35/28-2型	5500W×350H



TITLE 鹿沢園地自然学習歩道施設整備・ミニビジターセンターB工区

1・2階平面図 (ビジターセンター) 暖房 M-9


SCALE S=1:100

DATE

(有) 平倉直子建築設計事務所
東京都目黒区東が丘 2-13-45
TEL 3421-7406・FAX 3421-2337
平倉直子一級建築士登録・113978
一級建築士事務所登録・40966

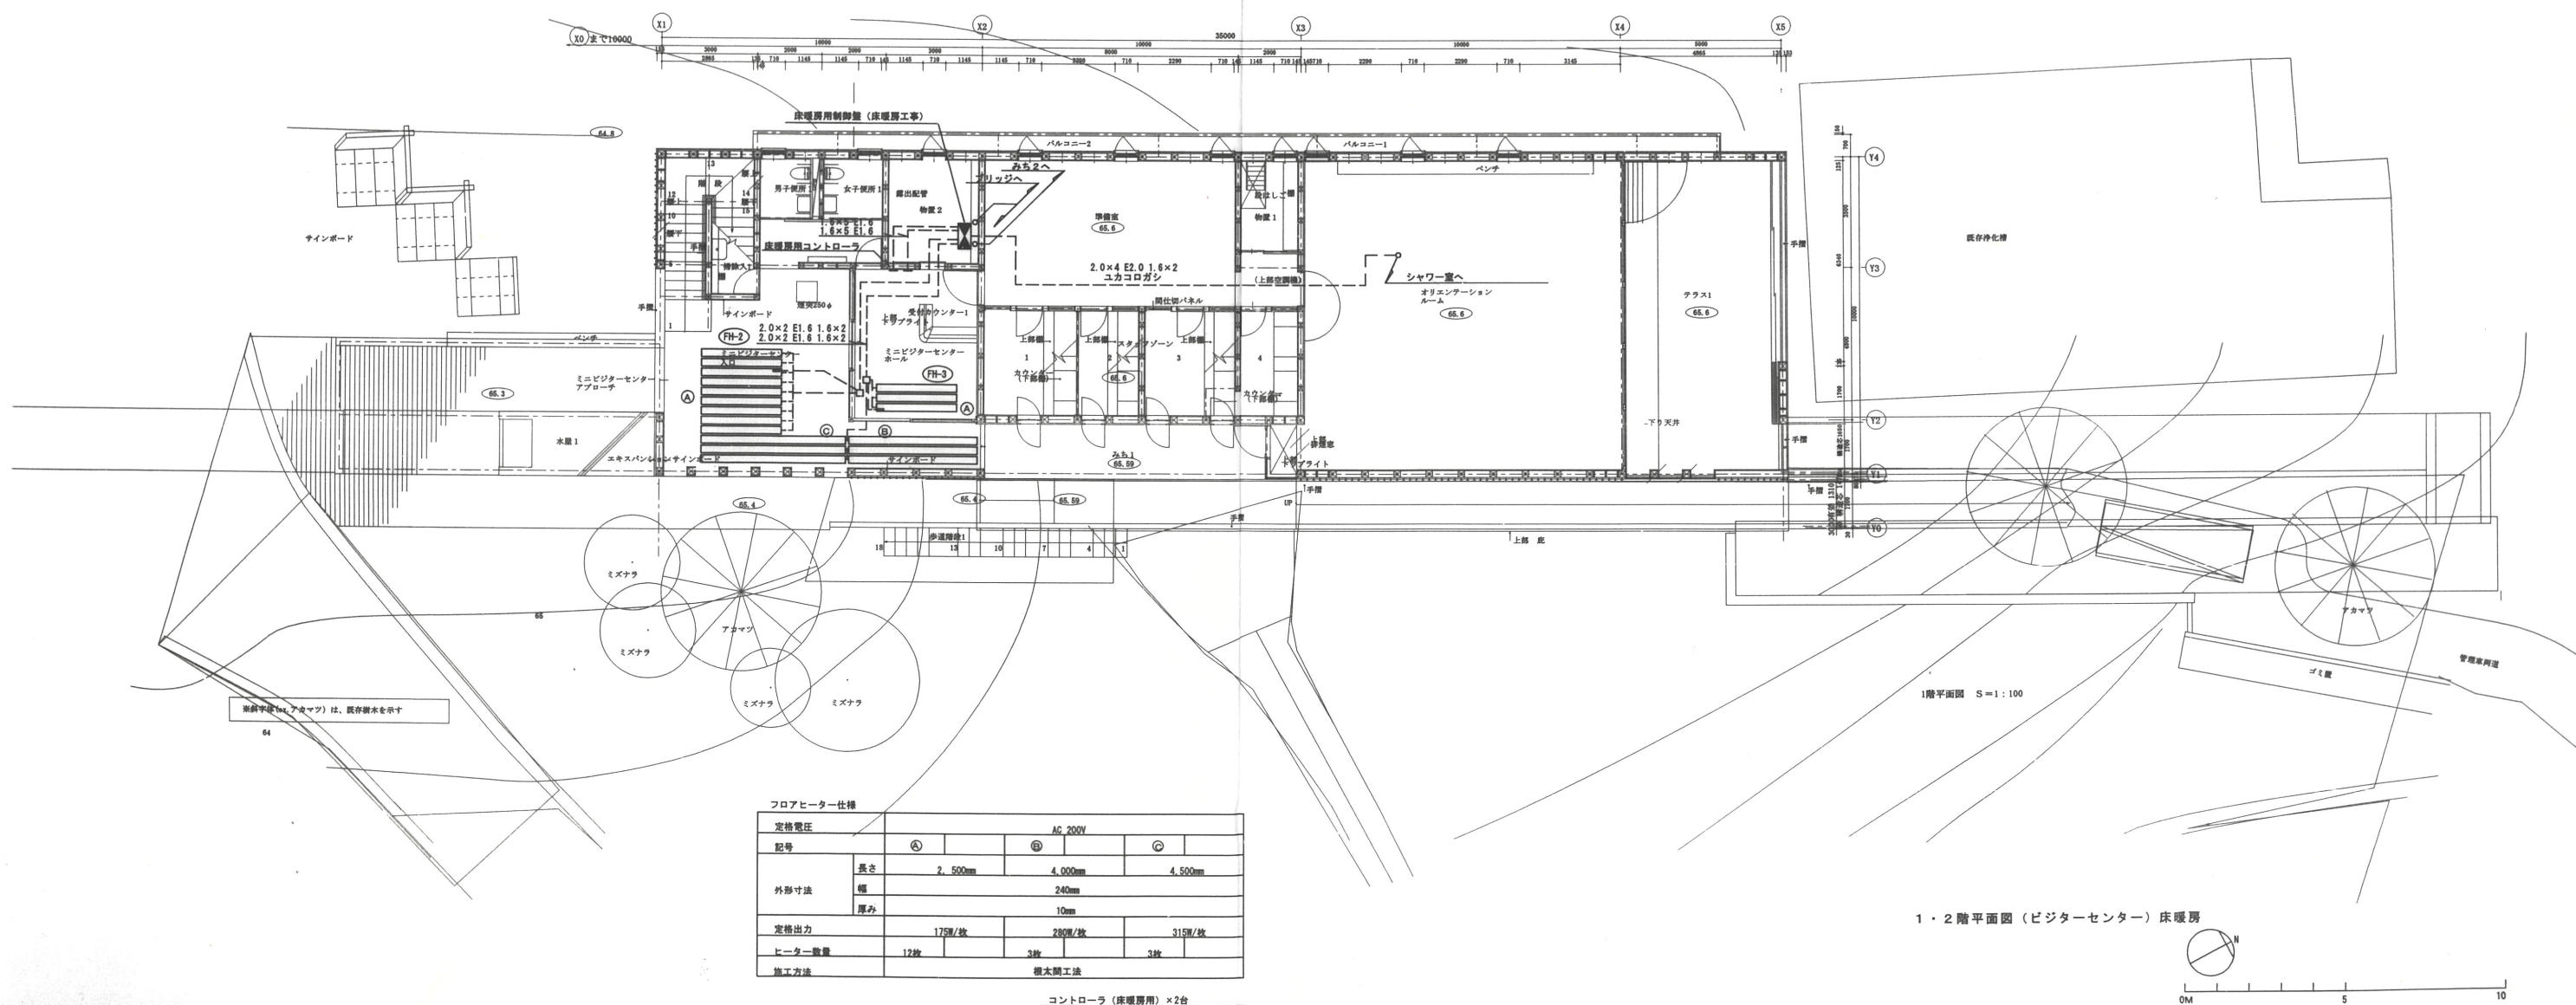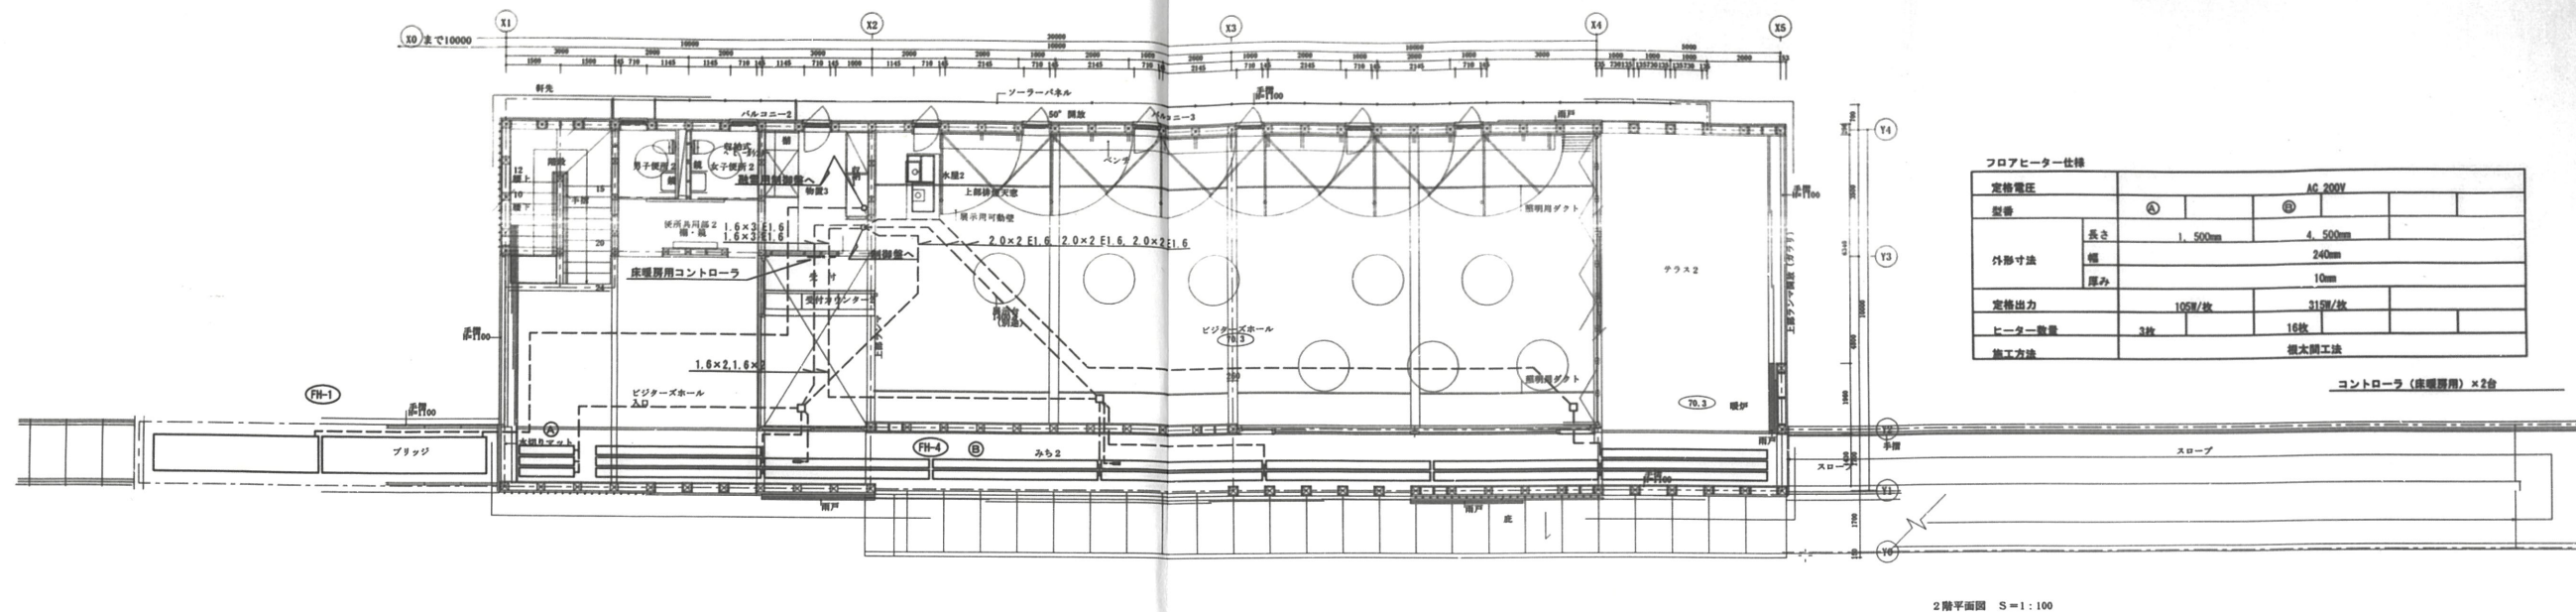


1・2階平面図 (ビクターセンター) 床暖房

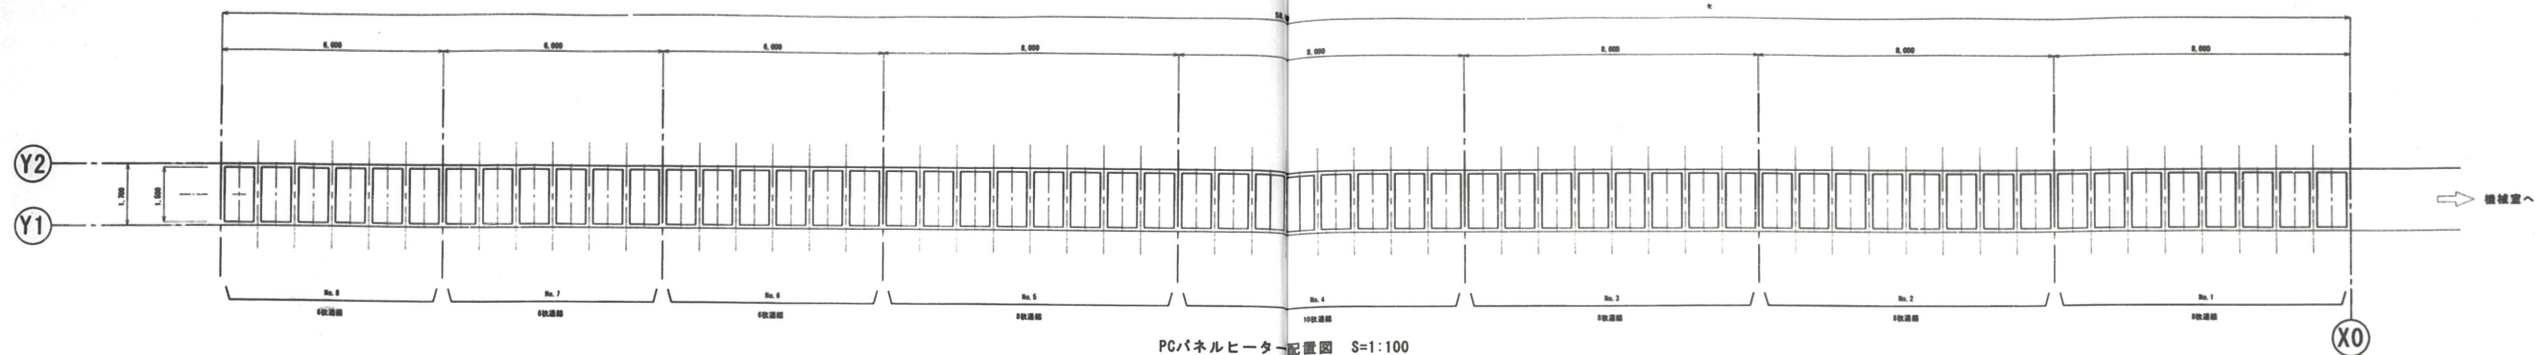


PCパネルヒーター配置図 S=1:100

ヒーター仕様 (HC型)	
定格電圧	1φ2W200V 50/60Hz
ヒーター種類	HC-950型
ユニット面積 (㎡)	約2.1㎡ 約1.8㎡
ユニット電気容量	0.82kW 0.81kW
ユニット熱出力	330W/㎡ 505W/㎡
ヒーターピッチ (mm)	4mm
パネル枚数	大パネル2枚 大パネル1枚・小パネル2枚
セット数	27セット 2セット
電気容量	23.95kW

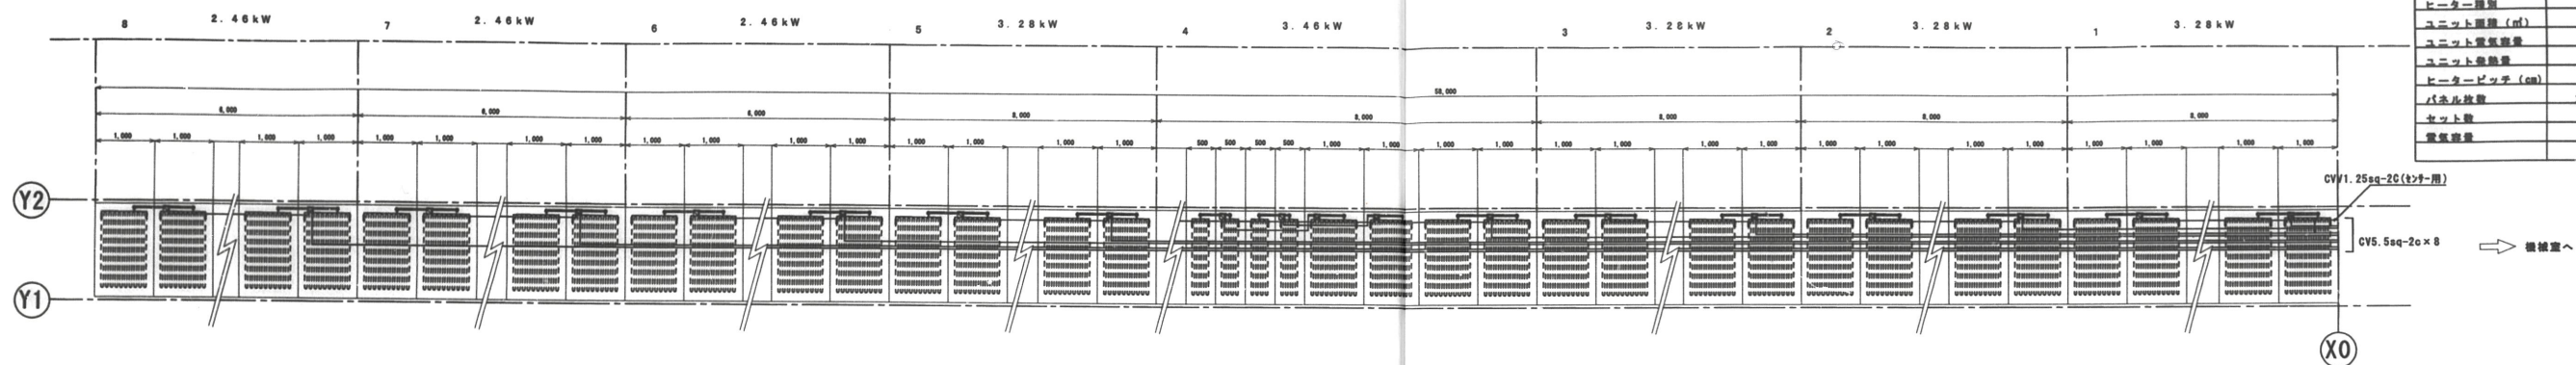


PCパネルヒーター配線図 S=1:60


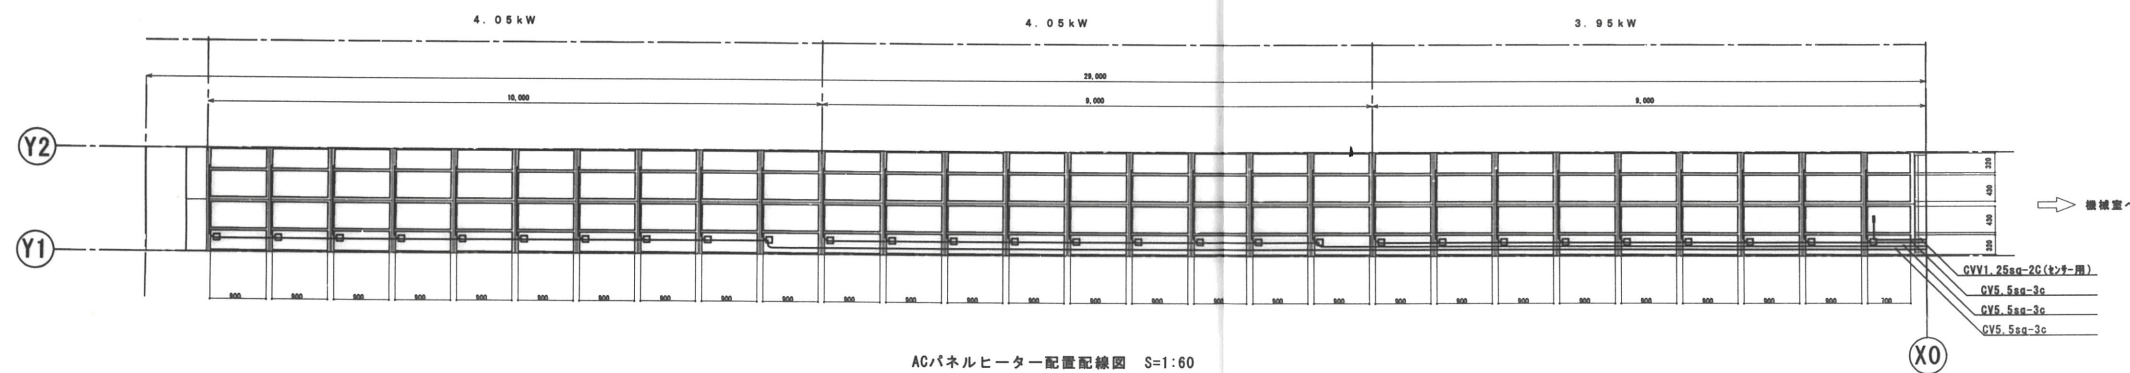


ACパネルヒーター配置配線図 S=1:60


ルーフヒーター仕様 (RH型)	
定格電圧	1φ2W200V
型番	RH-40
型番	(幅) 430mm 320mm
定格寸法	(長) 10m以内
	(厚) 2mm
定格出力	150W/m 100W/m
ヒーター数量	50m 50m
電気容量	12.05kW

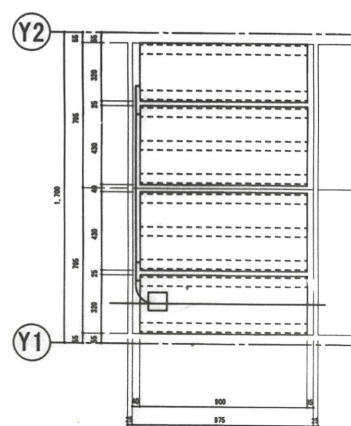

ACパネルヒーター部分詳細図 S=1:20

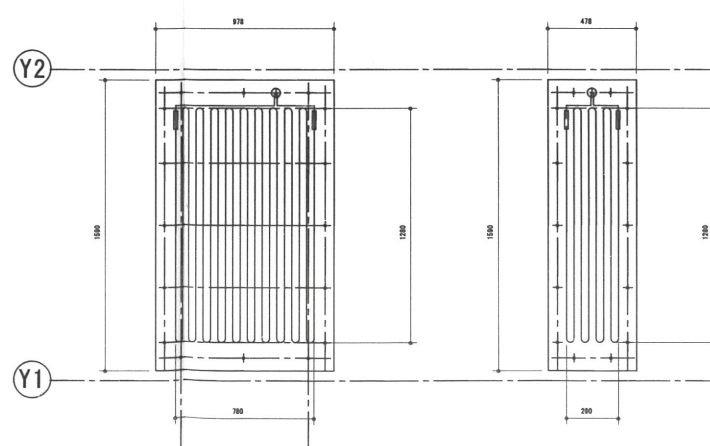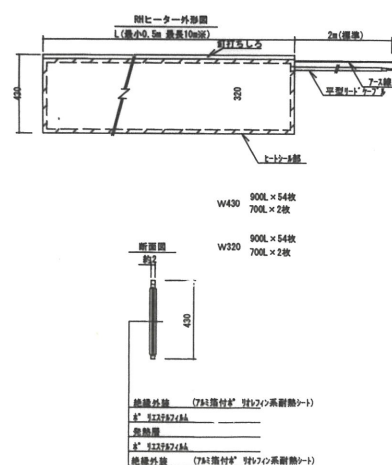


PCパネルヒーター部分詳細図 S=1:20

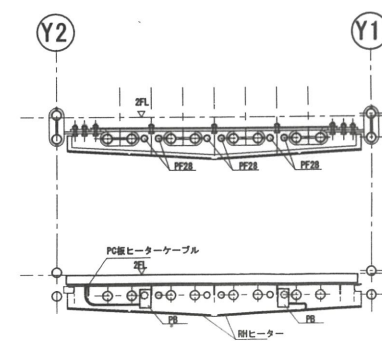


ヒーター取付断面図 S=1:20

※ ブリッジヒーター取付詳細は建築図参照。

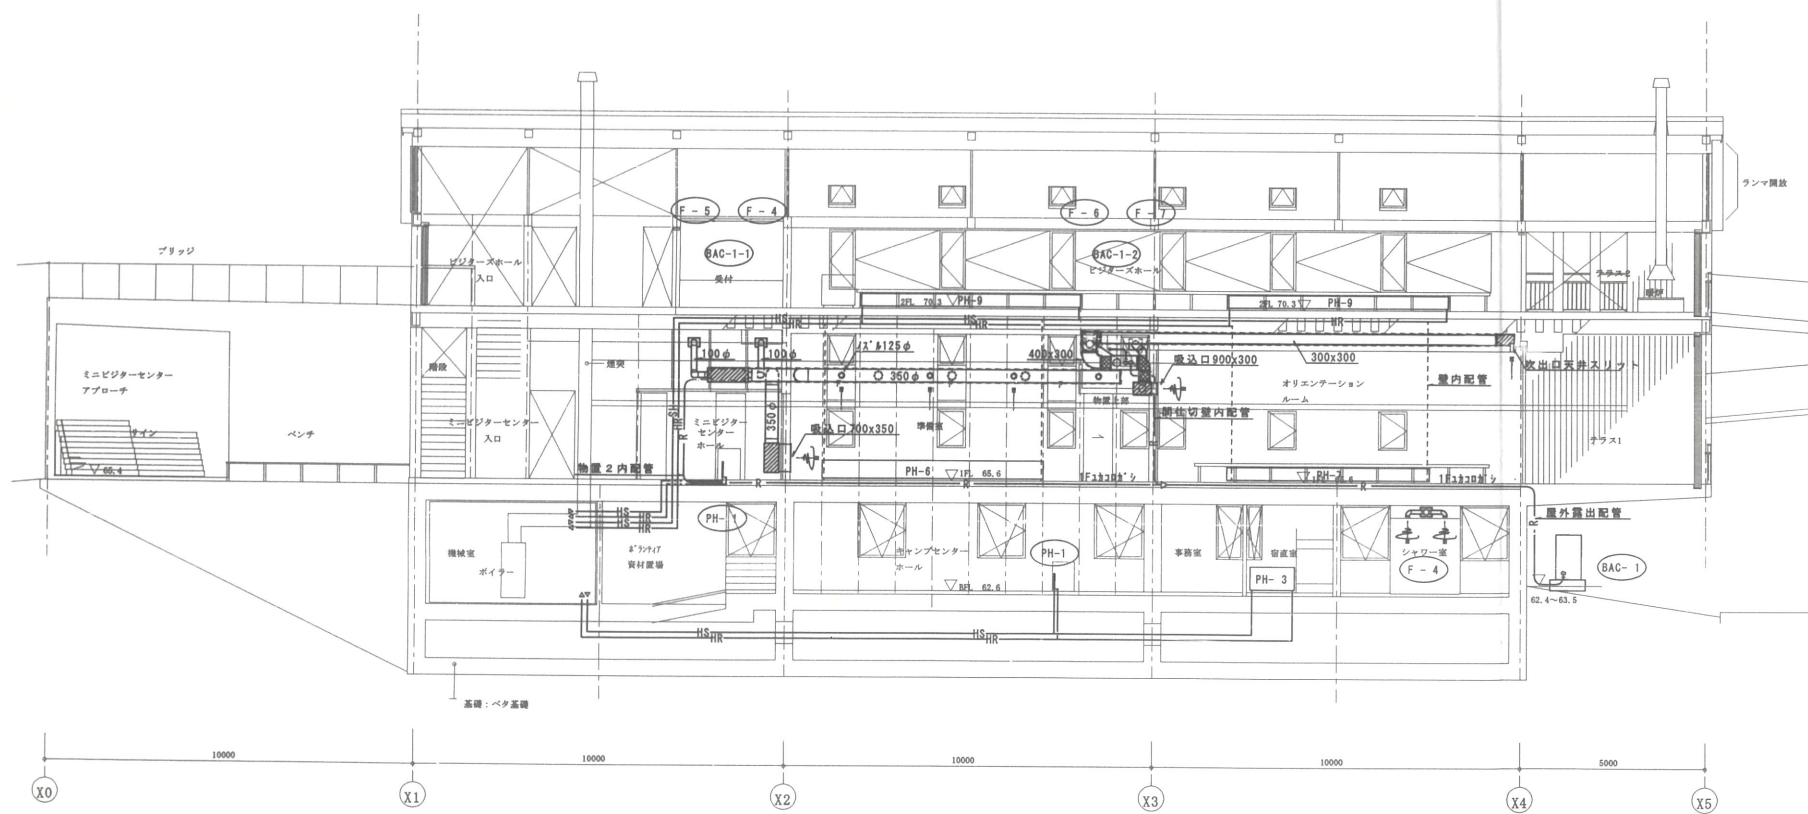


断面図 S=1:100

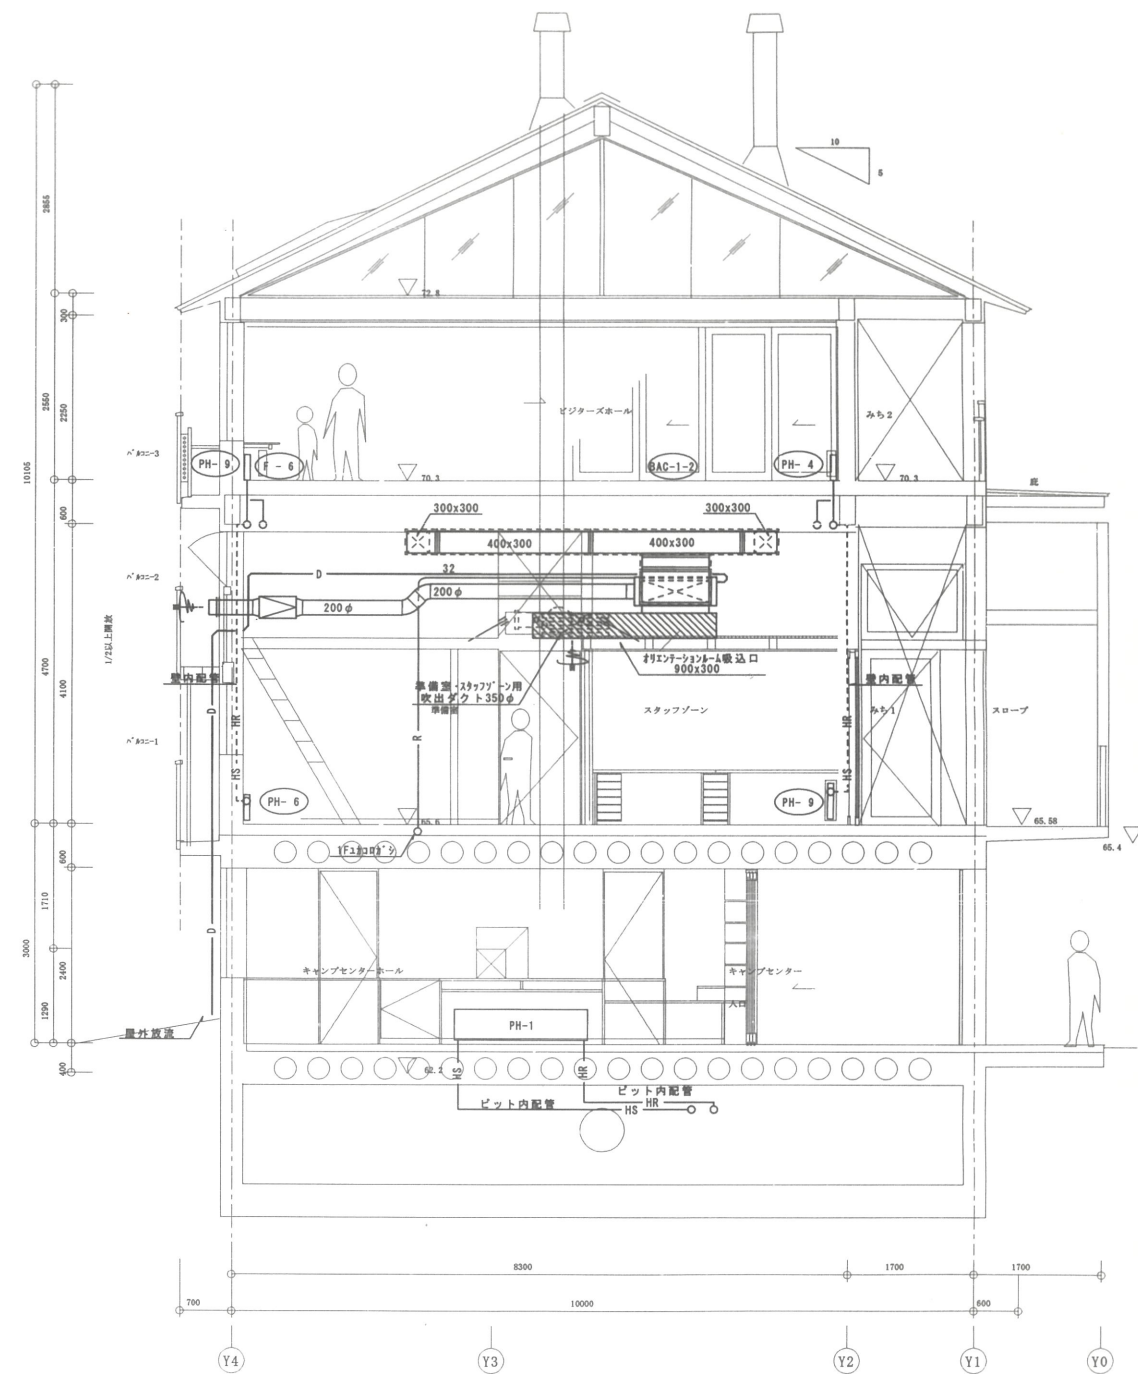











断面詳細図 S=1:50

上部ソーラー発電（太陽工機）3KWシステム

6	VVF2.6-3C
696	VVF2.0-3C×2
676	VVF2.0-3C×2
697	VVF2.0-3C×2
717	VVF2.0-3C×2
737	VVF2.0-3C×2
79	VVF2.0-3C
太陽光	VVF2.6-3C

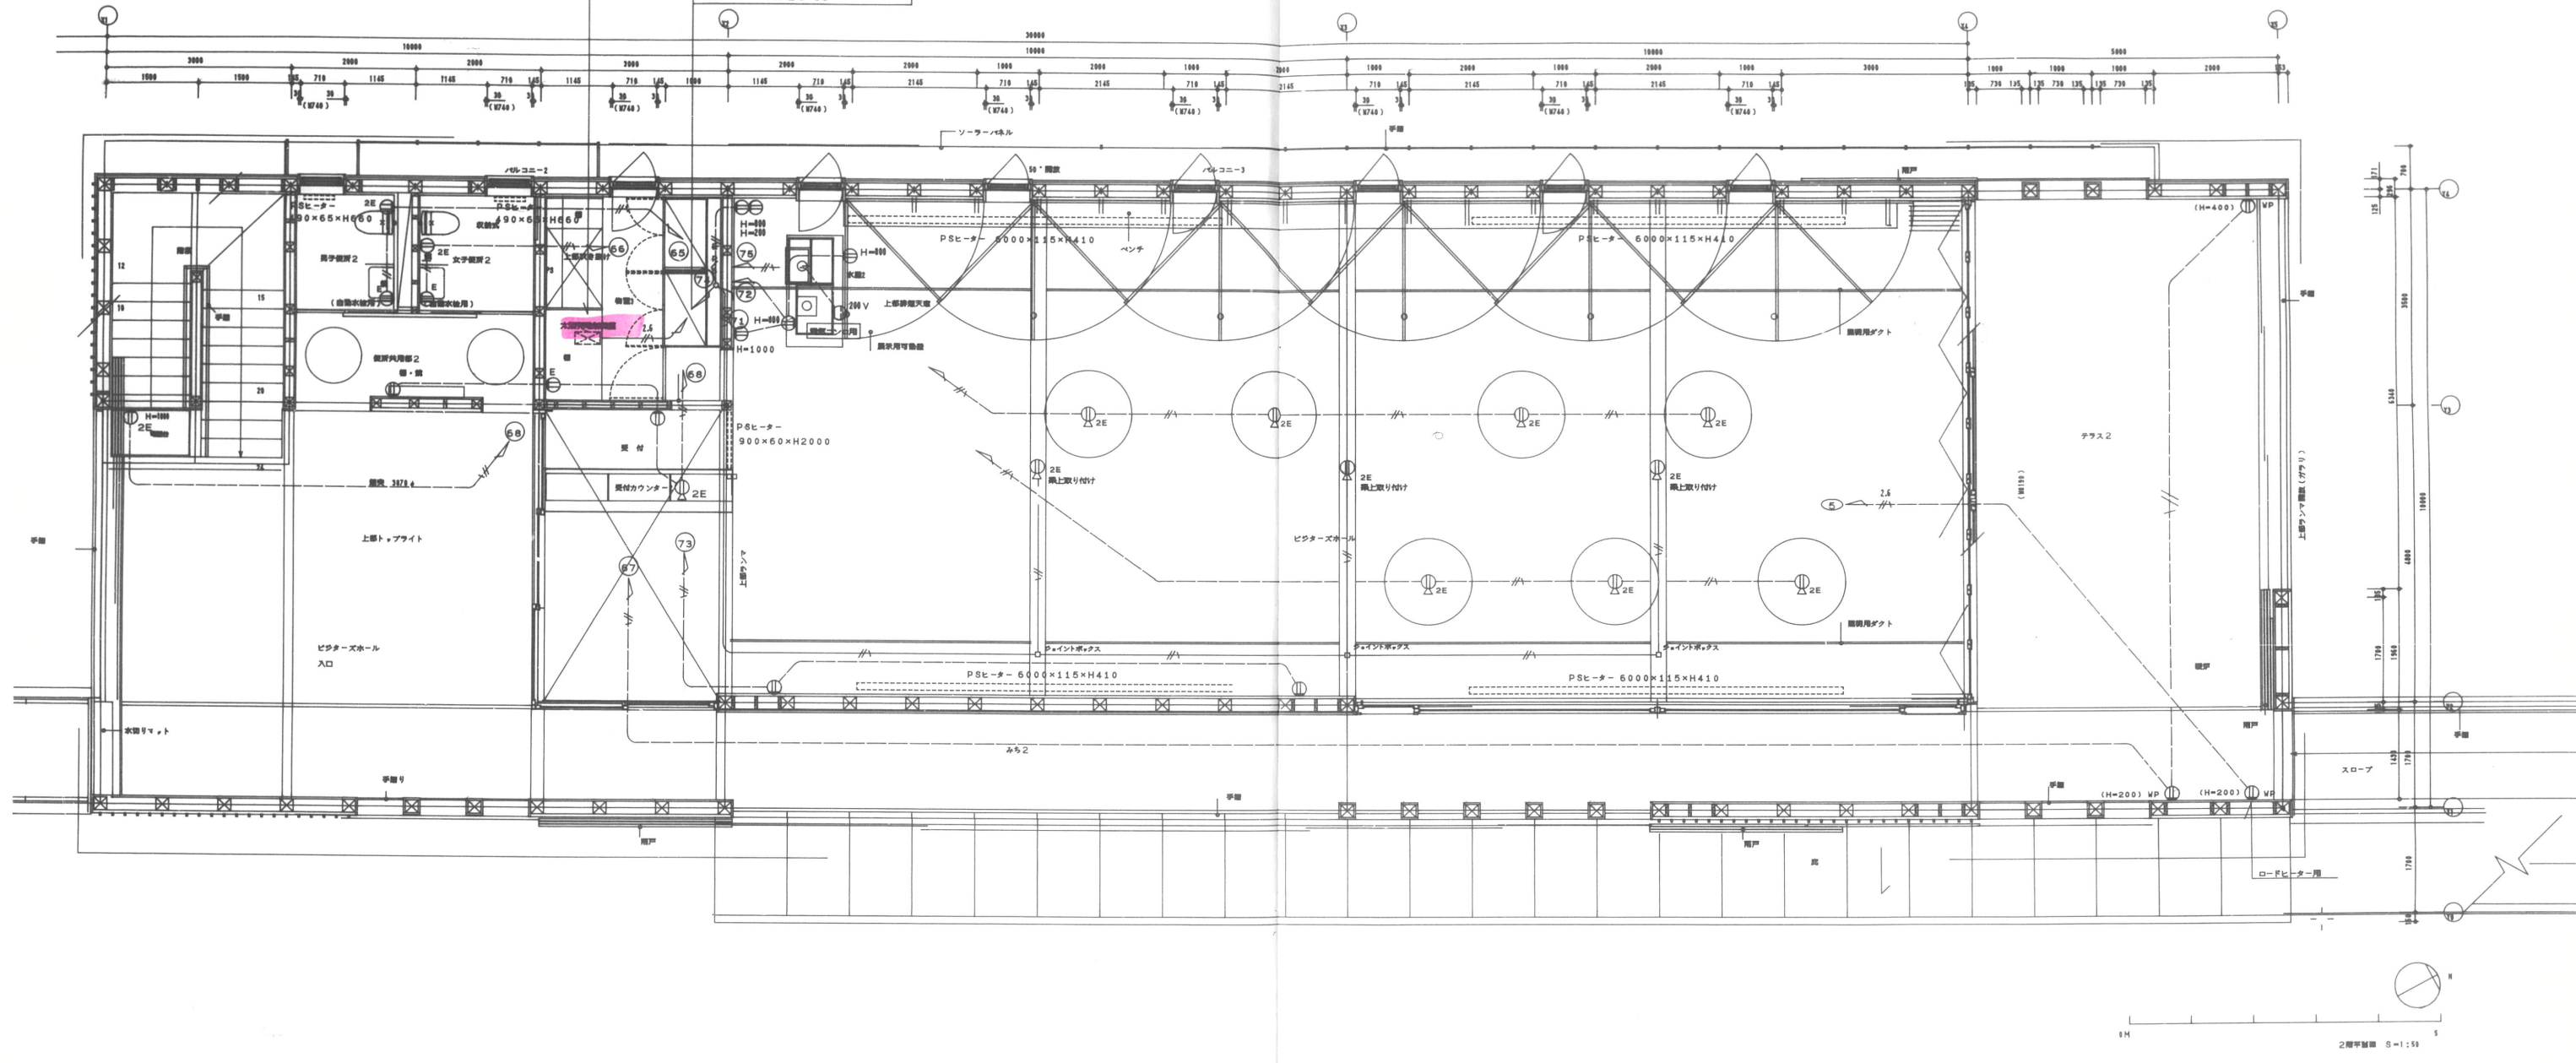

照明器具表

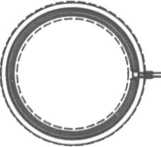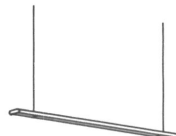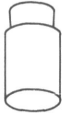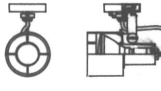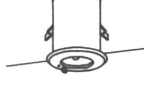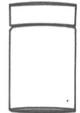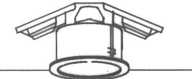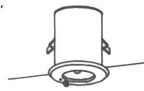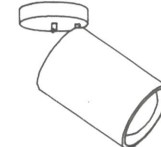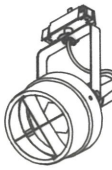A	FRT1250	F	IL40Wx1 照明・照明	G4	ビームランプ 150Wx1	L1	小型メタルハライドタリタ70Wx1	Q	方形照明灯x1 (B.T.P.照明)	V	0-21 コンパクト照明ランプ				
	ランプ 共						ランプ 共								
															
	ニッポ: SAL-P3-1250A 照明器具		ヤマダ: B4241B 照明器具		ヤマダ: T4029 照明器具		ヤマダ: T4702B 照明器具		板下: FA11155 照明器具		ヤマダ: D34B 照明器具				
B	FL40Wx1 照明器具	F1	ペンライト (EL.照明)	H	FL40W 照明器具	M	EFA22Wx1 照明器具	R	ナツメ 15W						
B1	FL20Wx1 照明器具														
B2	FL20Wx1 照明器具														
	ランプ 共						ランプ 共								
															
	B: 板下 FA41058Z 照明器具		エルフィン PL101B 照明器具		ヤマダ: L5016W, L5020W, L5014 照明器具		ヤマダ: D5360W 照明器具		(株) 照明器具 (株) 照明器具 A7954 NH-313A 照明器具 スイッチの照明器具						
C	IL60Wx1 照明器具	G	RF150Wx1 照明器具	J	LW100Wx1 (WP)	M1	FHT24x1	S	ハロゲン30Wx1 (B.T.P.照明)						
			ランプ 共												
															
	ヤマダ: G1387 照明器具		ヤマダ: T4027 照明器具		ヤマダ: PI-2707 照明器具		板下: NF41704 照明器具		板下: LB91670P 照明器具						
Cl	照明器具	G1	LED19 100v 2x x 1	K	FHT32x1	M3	FHT24x1 (B.T.P.照明)	T	ハロゲン13Wx1 (B.T.P.照明)						
															
	板下: NF4111 照明器具		ヤマダ: AD-2044 照明器具		ヤマダ: D4517 照明器具		板下: NF12150 照明器具		板下: LB91670P 照明器具						
D	IL60Wx1	G2	E26 リフレクターランプ 100v x 1	L	小型メタルハライドタリタ150Wx1	N	ビームランプ 150Wx1 照明器具	U							
															
	ヤマダ: G724 照明器具		ヤマダ: SR-4193 照明器具		ヤマダ: T4702B 照明器具		ヤマダ: T5153W 照明器具		ヤマダ: K4921B 照明器具						

(注記)

※ 照明器具(A),(B),(B1),(B2),(G),(H),(K),(L),(M),(N)のランプについて、器具本体の70%の重量のランプを納入する。
ランプは全て電球型とする

TITLE 鳥沢園地自然学習歩道施設整備・ミニビジターセンター -B工区

照明器具表



E-11

SCALE N/S

DATE / /

(有) 平 倉 直 子 建築設計事務所
東京都目黒区南が丘 2-13-45
TEL 3421-7406・FAX 3421-2337
平倉直子一級建築士事務所 113978
一級建築士事務所登録 40966

電源	PF (22)
LAN	PF (22) x3
インターホン	CPEV1.2-10P
テレビ	S-5C-FB x2
テレビ	PF (22)
トイレ呼び出し	AE0.9-5P

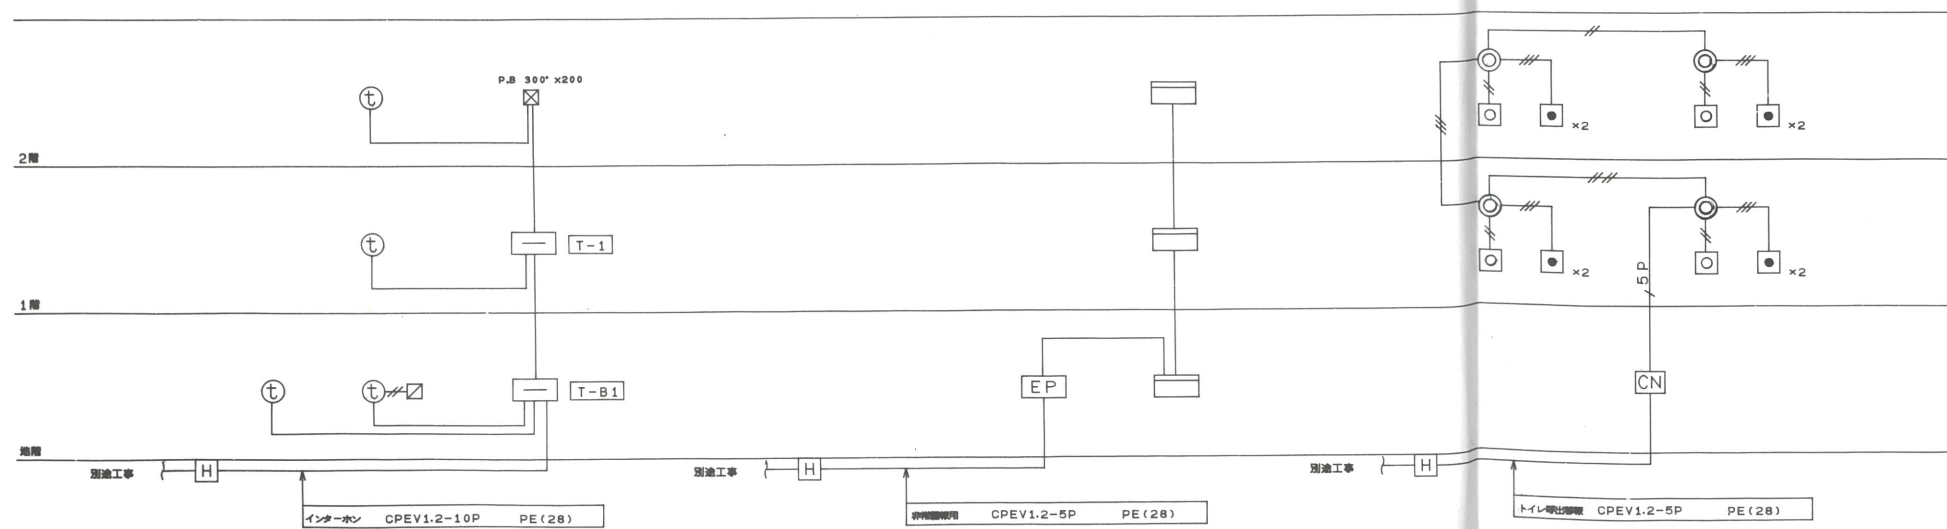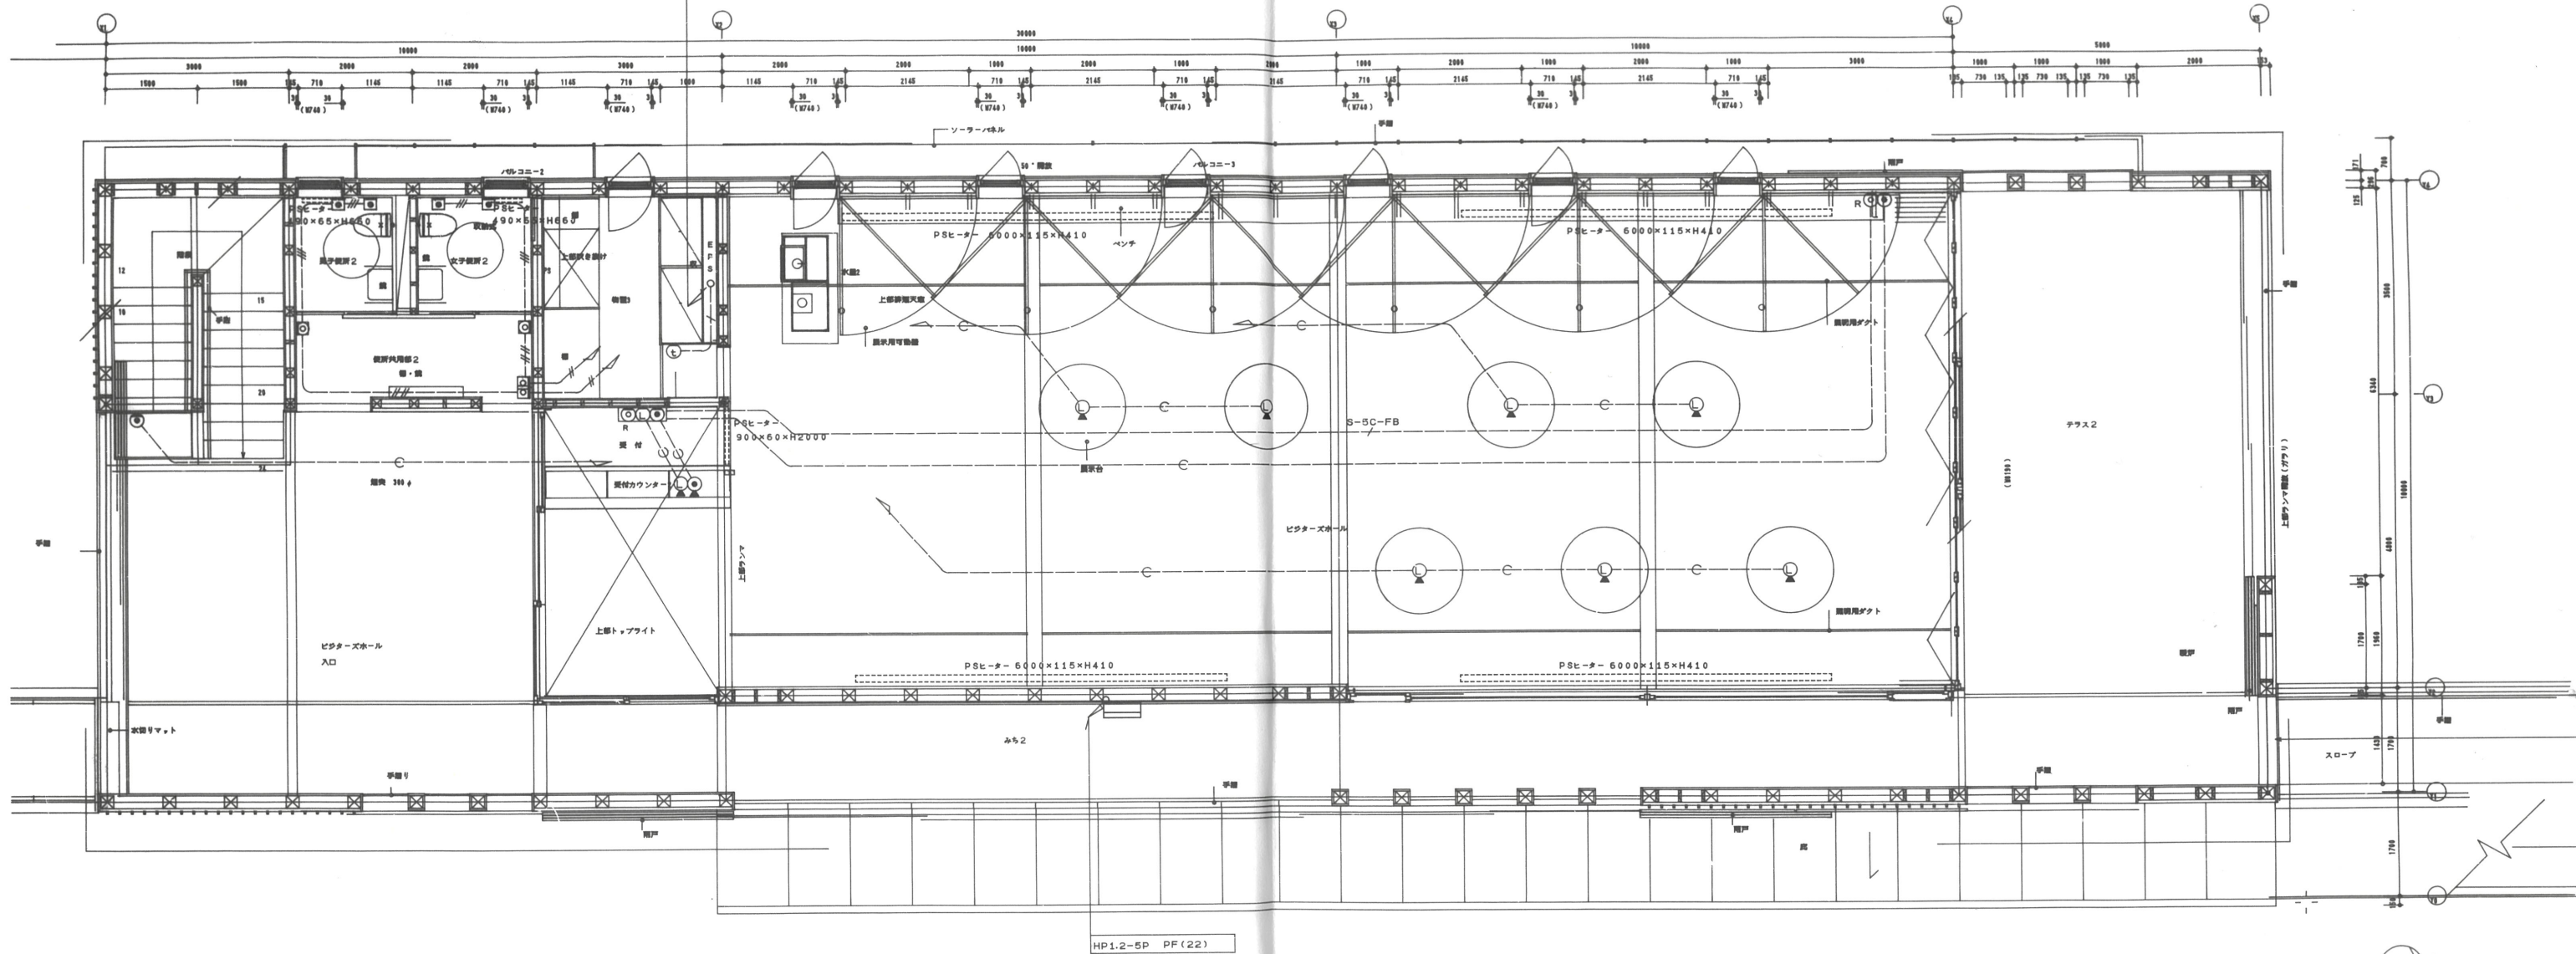

インターホン設備系統図

非常警報設備系統図

トイレ呼出表示設備系統図

TITLE 鹿沢園地自然学習歩道施設整備・ミニビスタセンター - B工区

2階 電気設備配線図 (ビスタセンター)

E-14

SCALE 1/50

DATE / /

(有) 平倉直子 建築設計事務所
東京都目黒区東が丘 2-13-45
TEL 3421-7406・FAX 3421-2337
平倉直子一級建築士登録・113976
一級建築士事務所登録・40966