



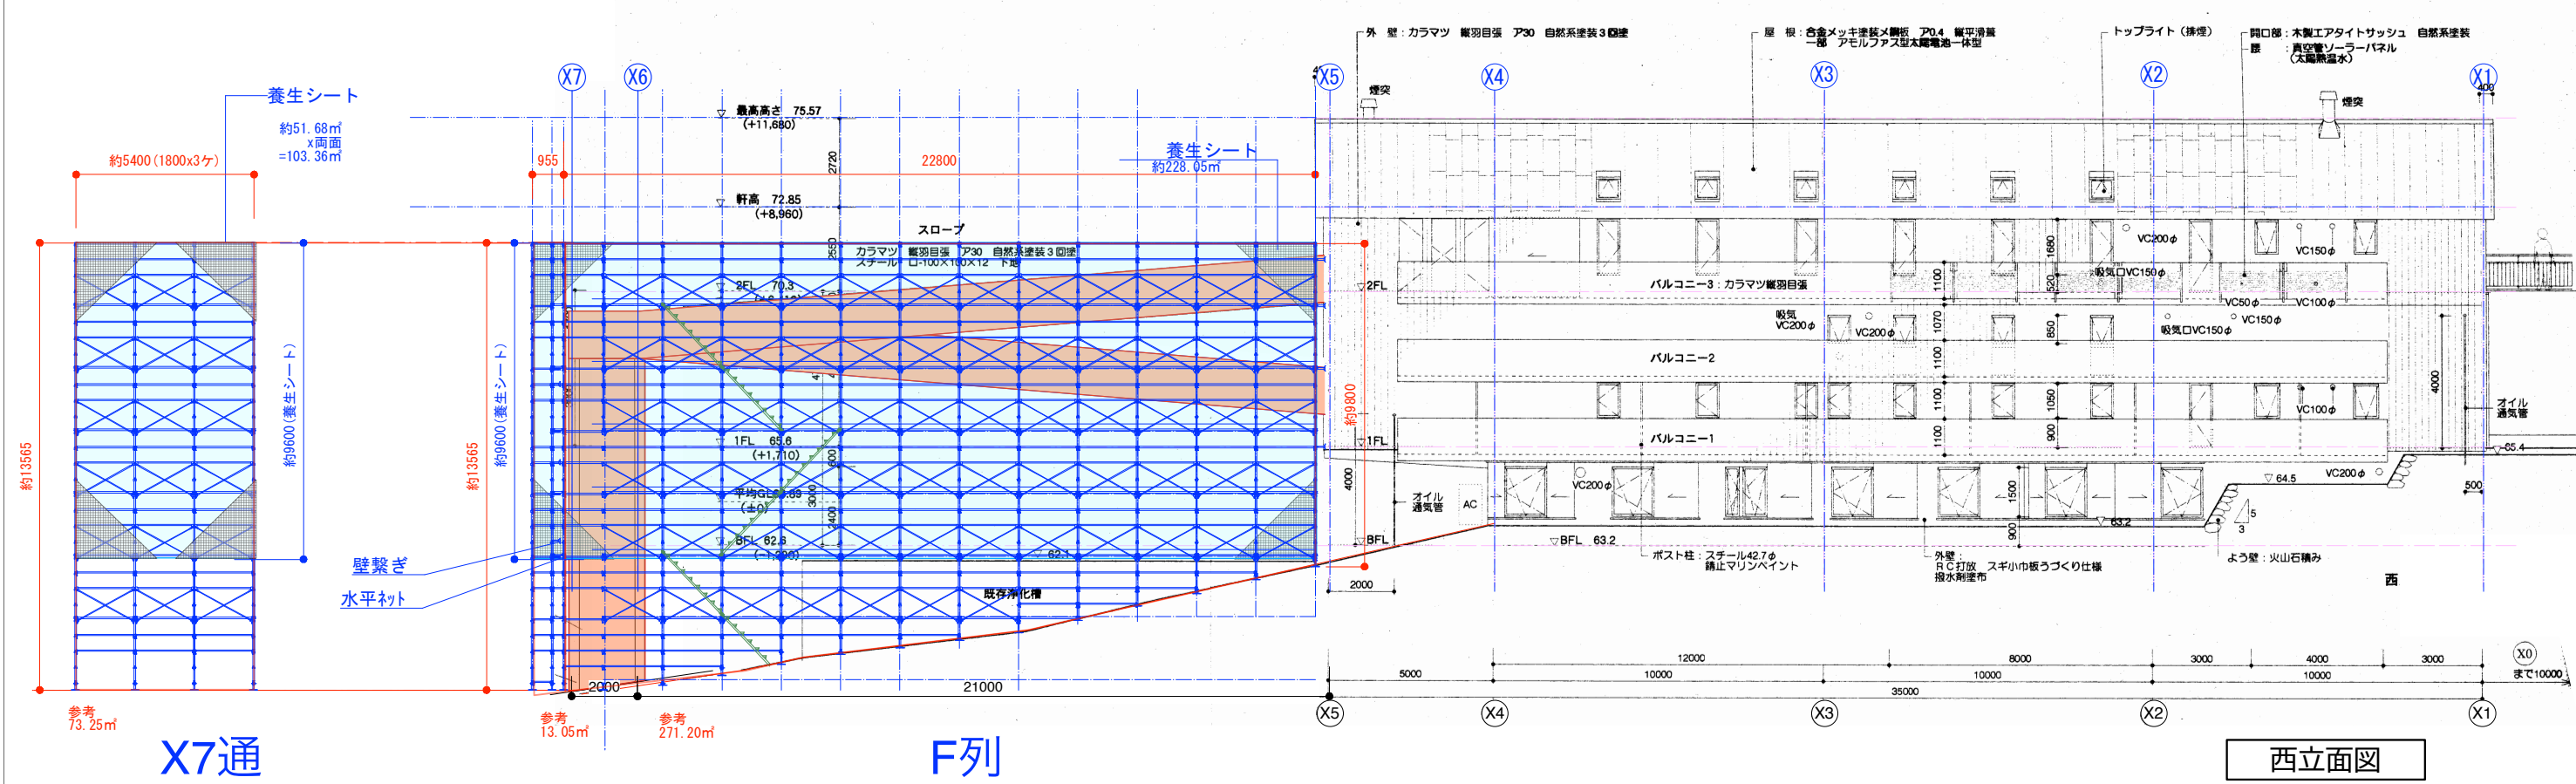

西立面図

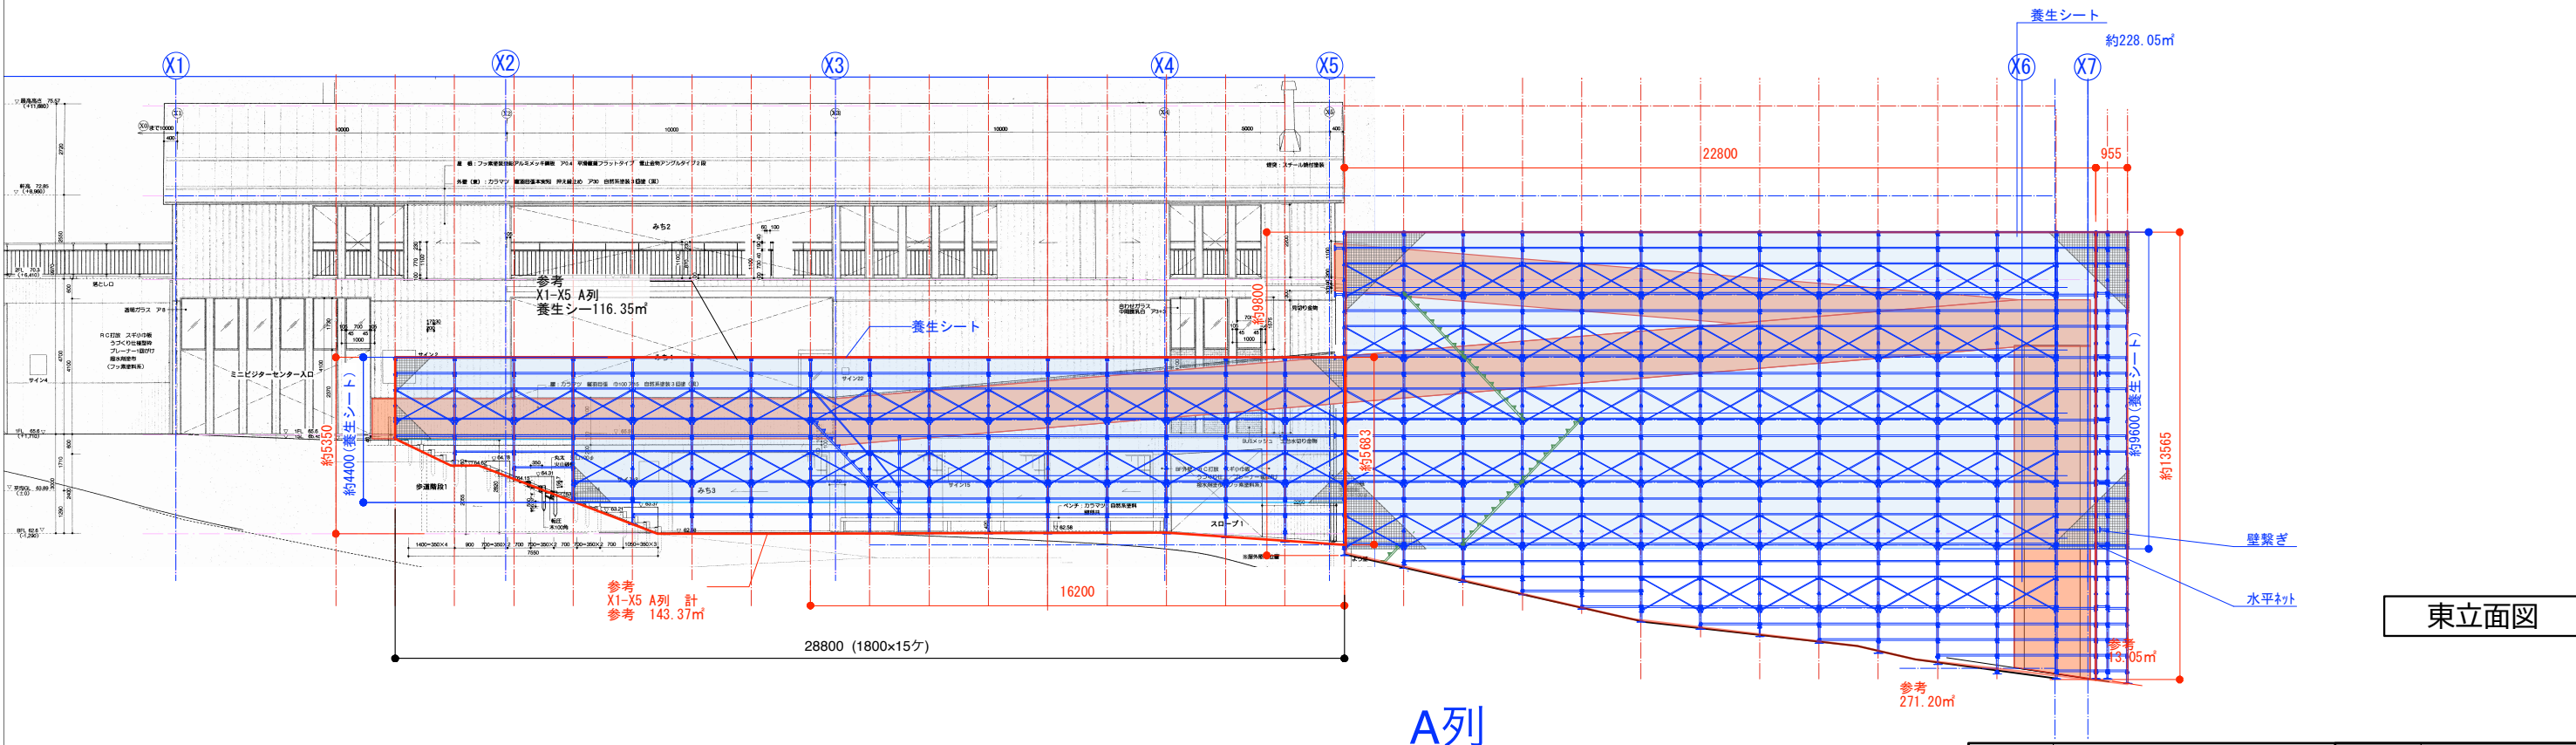

東立面図

工事名称	令和7年度(補正繰越)鹿沢インフォメーションセンタースロープ改修工事			工事年度	令和8年度	
工事場所	群馬県吾妻郡嬬恋村大字田代字吾妻山			図面名称	仮設検討図02	
発注機関	環境省 中部環境局 信越自然環境事務所			縮尺	A1:1/100 A3:1/200	
公園名称	上信越高原国立公園			図面番号	参考図02	
検印	照査	管理・主任技術者	協力事務所担当者	設計者	名称	(株)クリーク・アンド・リバー社
					資格者氏名	高橋 幸子
					登録番号	/一級建築士第340907号
					所在地	東京都港区新橋4丁目1番1号

